




Grundriss 1:20

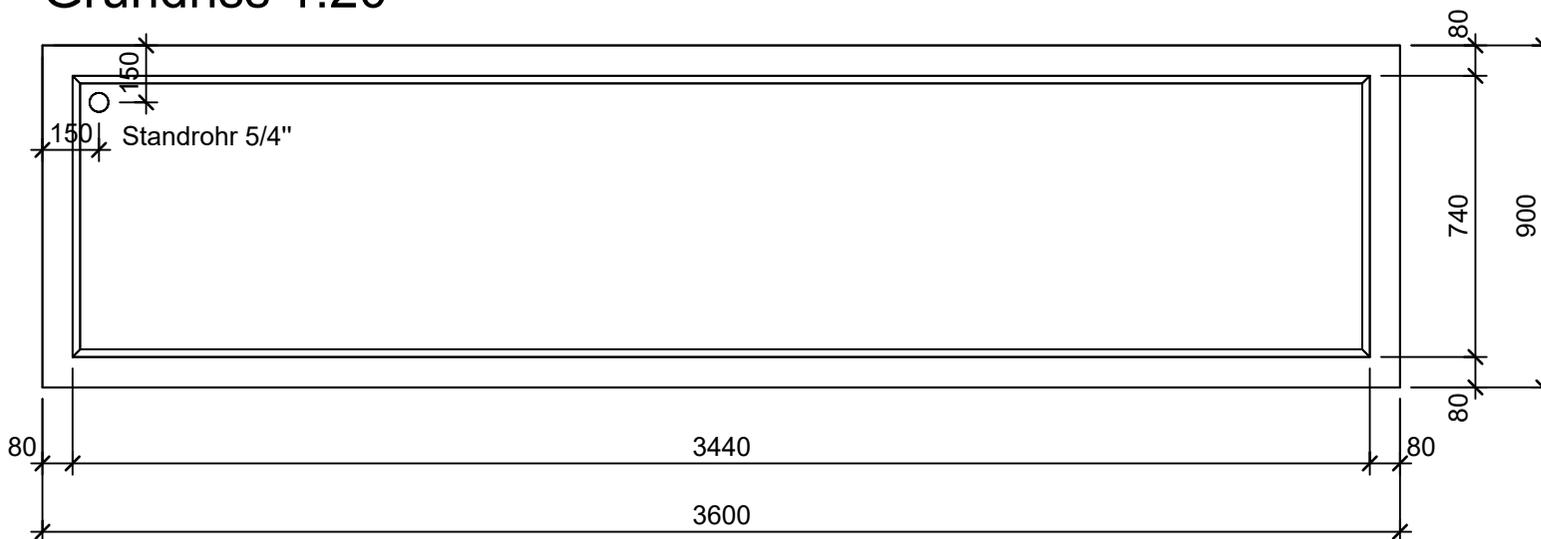

Isometrie 1:20

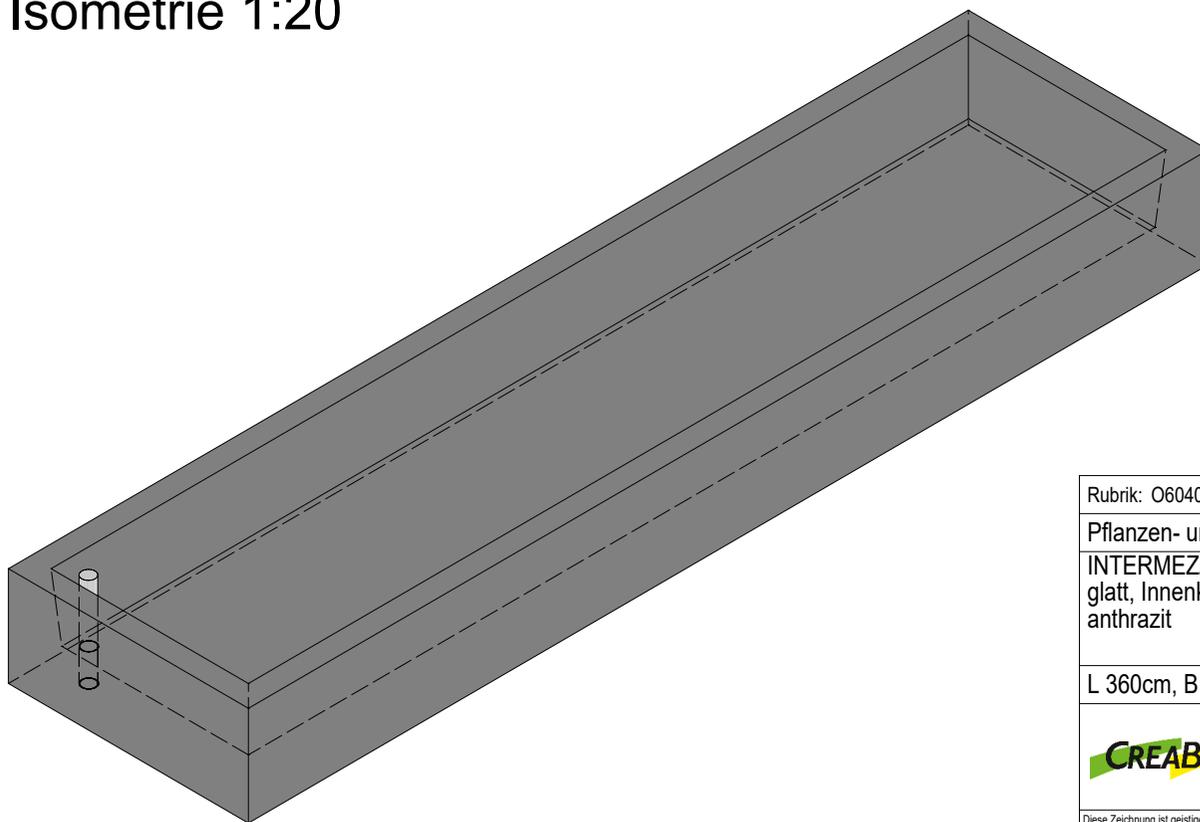

Schnitt 1-1 1:20

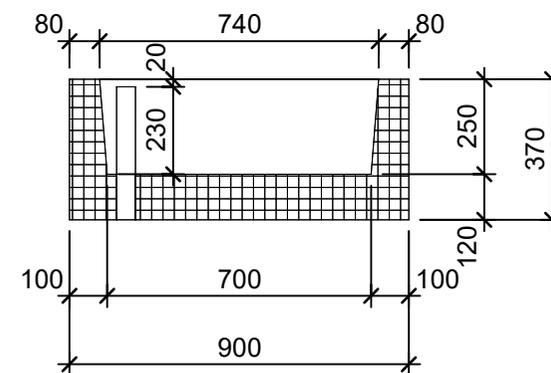

| | | | | |
|--|-----------------|--------|-----------------------------------|---------------------------|
| Rubrik: O6040 | Art.-Nr: 110224 | HW: 22 | Massstab: 1:20 | Format: DIN A4 |
| Pflanzen- und Brunnenröge | | | Gezeichnet: 07.12.2020 / scj | Geprüft: 12.01.2021 / gch |
| INTERMEZZO Brunnenröge glatt, Innenkante gefast, Aussenkante vollkan anthrazit | | | Änderung: / | Geprüft: / |
| | | | Änderung: / | Geprüft: / |
| | | | Änderung: / | Geprüft: / |
| L 360cm, B 90cm, H 37cm | | | Ersetzt: | |
|  CREABETON AG 6221 Rickenbach LU info@creabeton.ch Telefon 0848 400 401 STEINAG Rozloch AG 6362 Stansstad NW | | | Plan-Nr: O6040_110224_22_PZ_01_01 | |
| <small>Diese Zeichnung ist geistiges Eigentum des HW und darf ohne deren Einwilligung weder kopiert, vervielfältigt, weitergegeben, noch zur Ausführung benützt werden. Art. 5 des Bundesgesetzes gegen den unlauteren Wettbewerb (UWG).</small> | | | | |