




### Schnitt 1-1 1:10

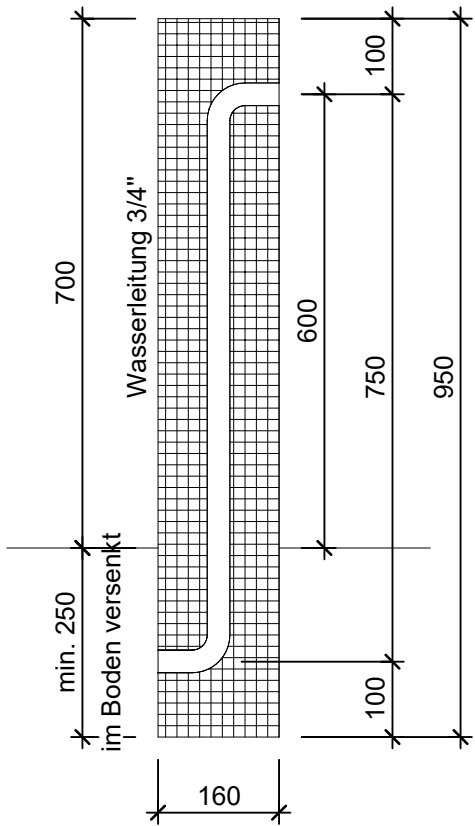

### Isometrie 1:10

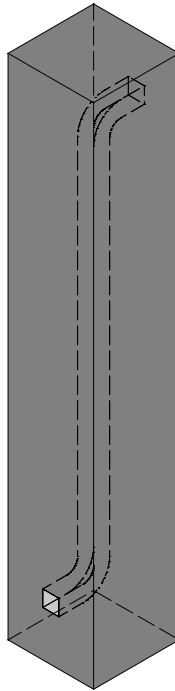

### Grundriss 1:10

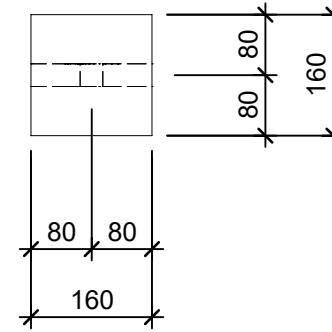

Rubrik: O6042	Art.-Nr: 107178	HW: 22	Massstab: 1:10	Format: DIN A4
INTERMEZZO Brunnenstöcke Junior			Gezeichnet: 07.12.2020 / scj	Geprüft: 12.01.2021 / gch
Brunnenstock Junior			Änderung: /	Geprüft: /
			Änderung:	Geprüft:
			Änderung:	Geprüft:
L 16cm, B 16cm, H 95cm			Ersetzt:	
 <b>CREABETON BAUSTOFF AG</b> 6221 Rickenbach LU info@creabeton-baustoff.ch Telefon 0848 400 401 <b>STEINAG Rozloch AG</b> 6362 Stansstad NW			Plan-Nr: O6042_107178_22_PZ_01_01	
<small>Diese Zeichnung ist geistiges Eigentum des HW und darf ohne deren Einwilligung weder kopiert, vervielfältigt, weitergegeben, noch zur Ausführung benützt werden. Art. 5 des Bundesgesetzes gegen den unlauteren Wettbewerb (UWG).</small>				