




Ansicht 1-1, 1:50

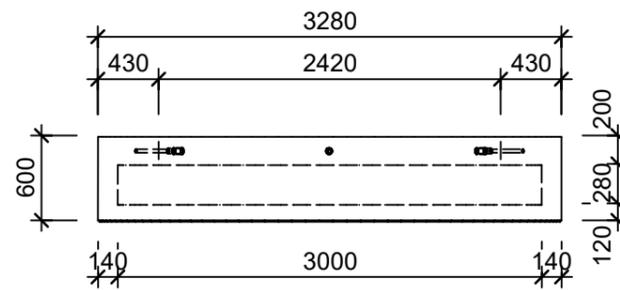


Detail A, 1:20

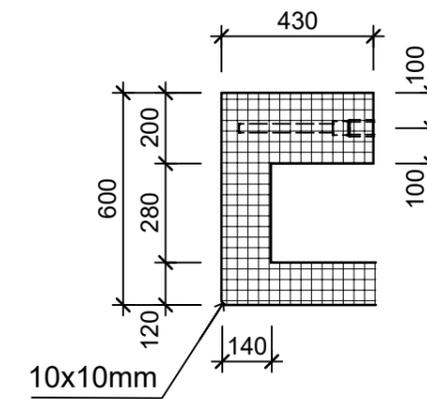

Grundriss, 1:50

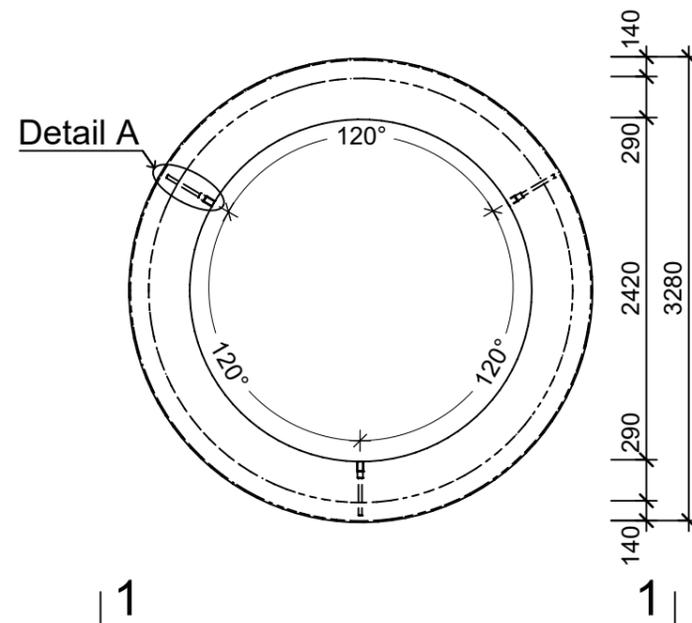

Isometrie

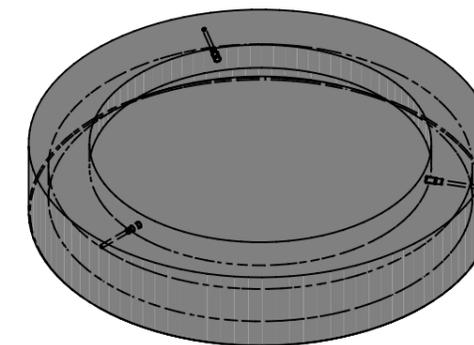

Rubrik: P0125	Art.-Nr: 132957	HW: 11	Massstab: 1:20/50	Format: DIN A3
Platzgestaltungselement			Gezeichnet: 30.10.2024 / slu	Geprüft: 30.10.2024 / jibe
ARBOSO Sitzbankelement rund grau gestrahlt vollkantig mit Boden			Änderung: /	Geprüft: /
			Änderung: /	Geprüft: /
			Änderung: /	Geprüft: /
D 3280mm, H 600mm			Ersetzt:	
 <b>CREABETON AG</b> 6221 Rickenbach LU info@creabeton.ch Telefon 0848 400 401 <b>CREABETON MATÉRIAUX AG</b> 3250 Lyss BE			Plan-Nr: P0125_132957_11_PZ_01_01	
<small>Diese Zeichnung ist geistiges Eigentum des HW und darf ohne deren Einwilligung weder kopiert, vervielfältigt, weitergegeben, noch zur Ausführung benutzt werden. Art. 5 des Bundesgesetzes gegen den unlauteren Wettbewerb (UWG).</small>				