




Ansicht 1-1, 1:20

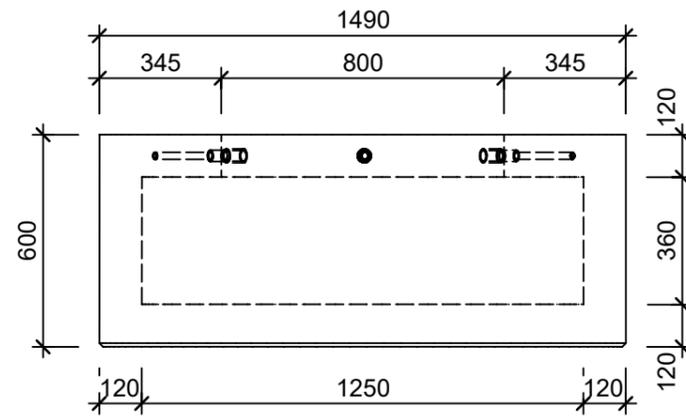


Schnitt 2-2, 1:20

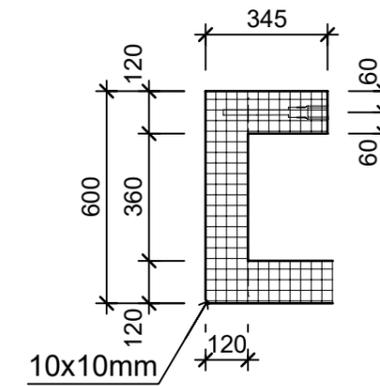

Grundriss, 1:20

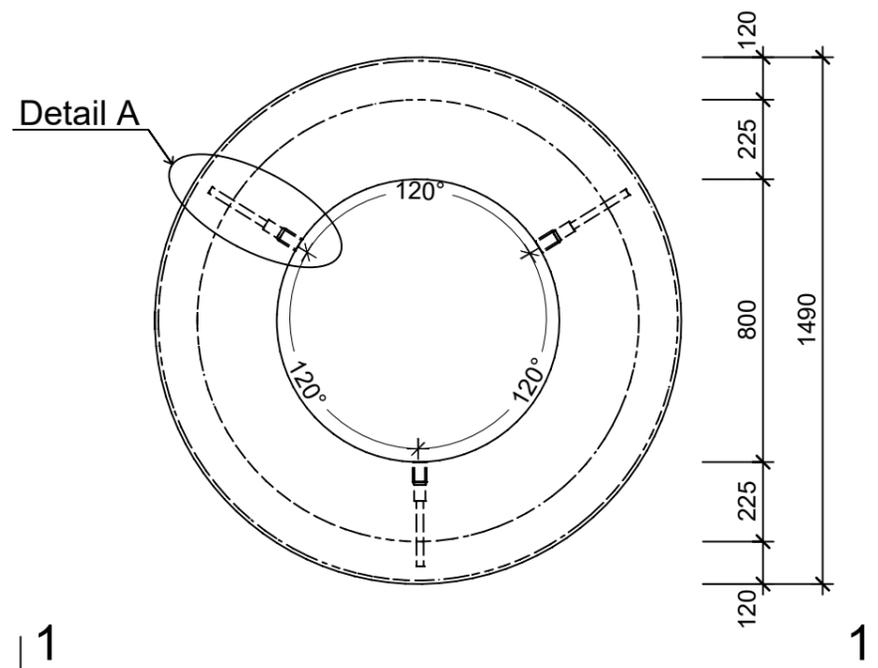

Isometrie

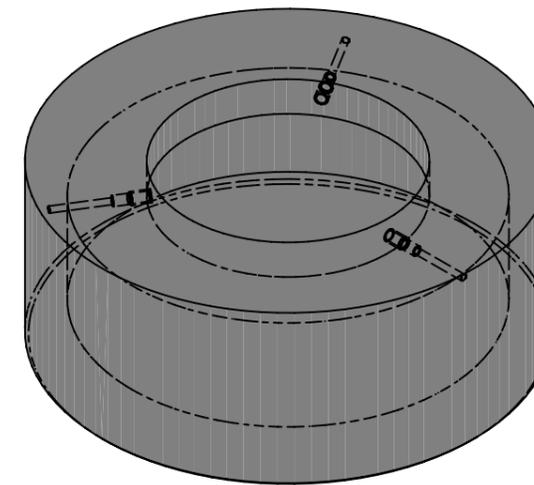

Rubrik: P0125	Art.-Nr: 141018	HW: 11	Massstab: 1:20	Format: DIN A3
Platzgestaltungselement		Gezeichnet: 30.10.2024 / slu	Geprüft: 30.10.2024 / jibe	
ARBOSO Sitzbankelement rund grau gestrahlt vollkantig mit Boden		Änderung: /	Geprüft: /	
		Änderung: /	Geprüft: /	
		Änderung: /	Geprüft: /	
D 1490mm, H 600mm		Ersetzt:		
 CREABETON AG 6221 Rickenbach LU info@creabeton.ch Telefon 0848 400 401 CREABETON MATÉRIAUX AG 3250 Lyss BE		Plan-Nr: P0125_141018_11_PZ_01_01		
<small>Diese Zeichnung ist geistiges Eigentum des HW und darf ohne deren Einwilligung weder kopiert, vervielfältigt, weitergegeben, noch zur Ausführung benutzt werden. Art. 5 des Bundesgesetzes gegen den unlauteren Wettbewerb (UWG).</small>				