




Ansicht 1-1, 1:10

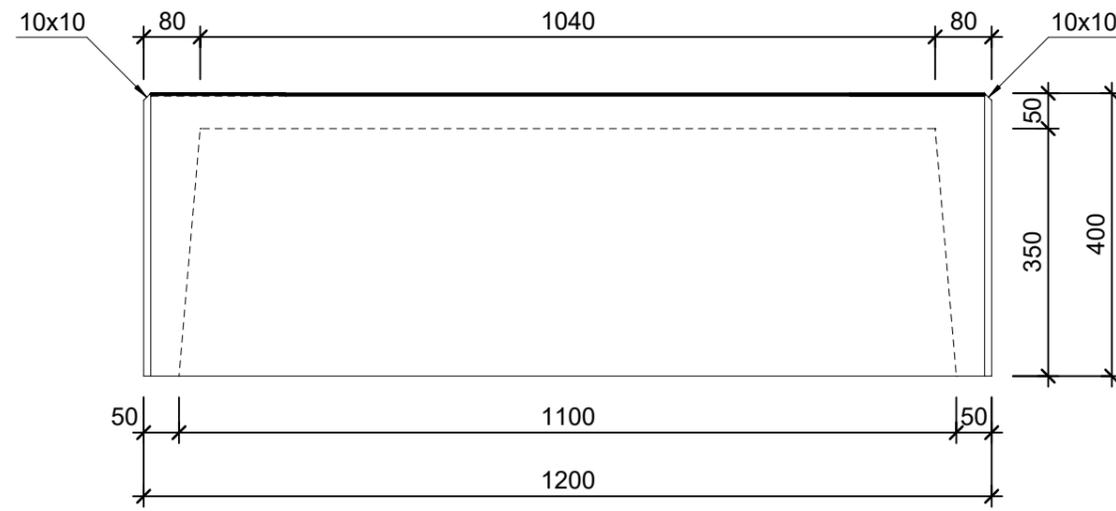


Schnitt 2-2, 1:10

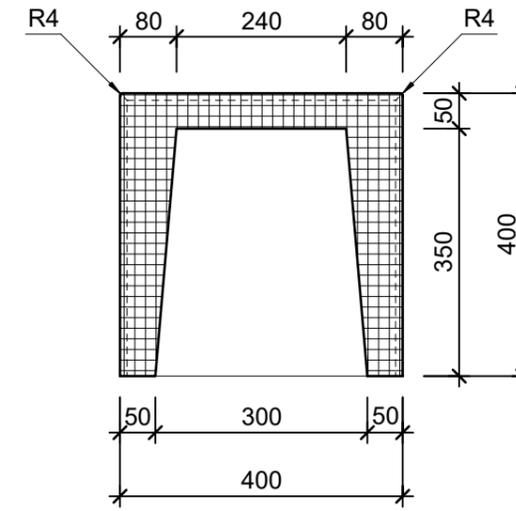

Grundriss, 1:10

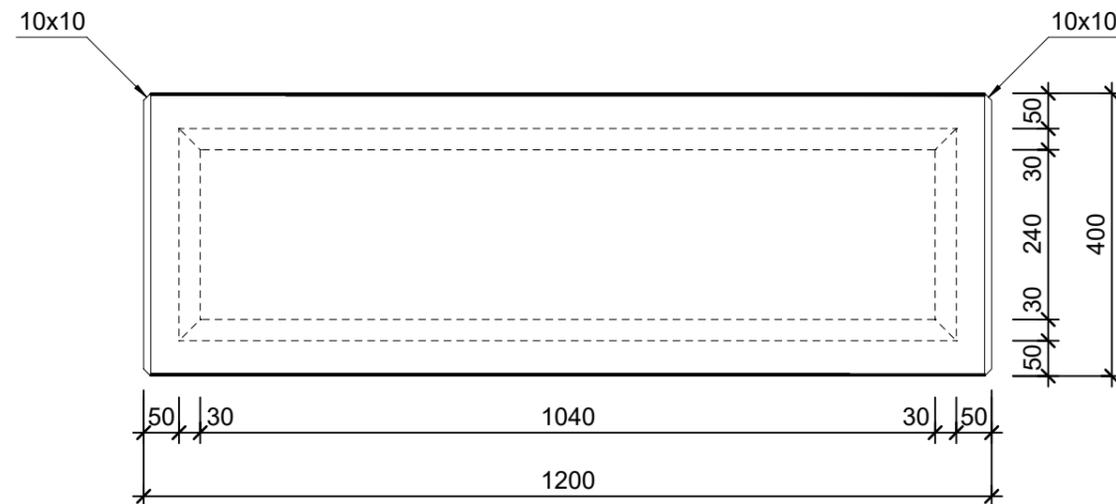

Isometrie

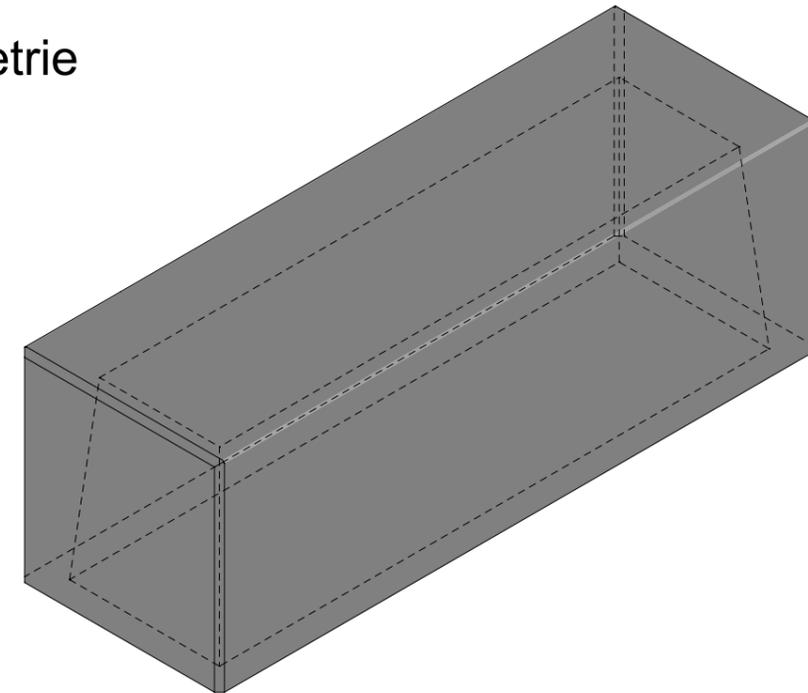

| | | | | |
|--|-----------------|--------|-----------------------------------|--------------------------|
| Rubrik: P0202 | Art.-Nr: 106062 | HW: 22 | Massstab: 1:10 | Format: DIN A3 |
| Platzgestaltungselemente | | | Gezeichnet: 07.01.2025 / vte | Geprüft: 28.01.2025 / pm |
| STOCKHORN U-Element 2-seitig geschlossen grau | | | Änderung: / | Geprüft: / |
| | | | Änderung: / | Geprüft: / |
| | | | Änderung: / | Geprüft: / |
| L 1200mm, B 400mm, H 400mm | | | Ersetzt: | |
| CREABETON AG 6221 Rickenbach LU info@creabeton.ch Telefon 0848 400 401 STEINAG Rozloch AG 6362 Stansstad NW | | | Plan-Nr: P0202_106062_22_PZ_01_01 | |
| <small>Diese Zeichnung ist geistiges Eigentum des HW und darf ohne deren Einwilligung weder kopiert, vervielfältigt, weitergegeben, noch zur Ausführung benutzt werden. Art. 5 des Bundesgesetzes gegen den unlauteren Wettbewerb (UWG).</small> | | | | |