




Ansicht 1-1, 1:10

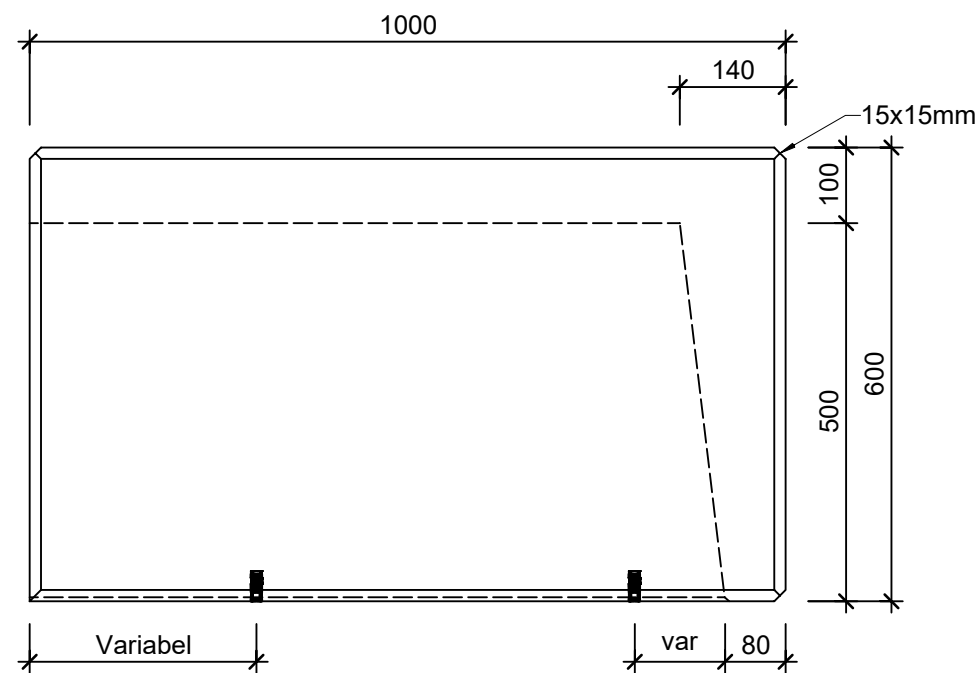


Schnitt 2-2, 1:10

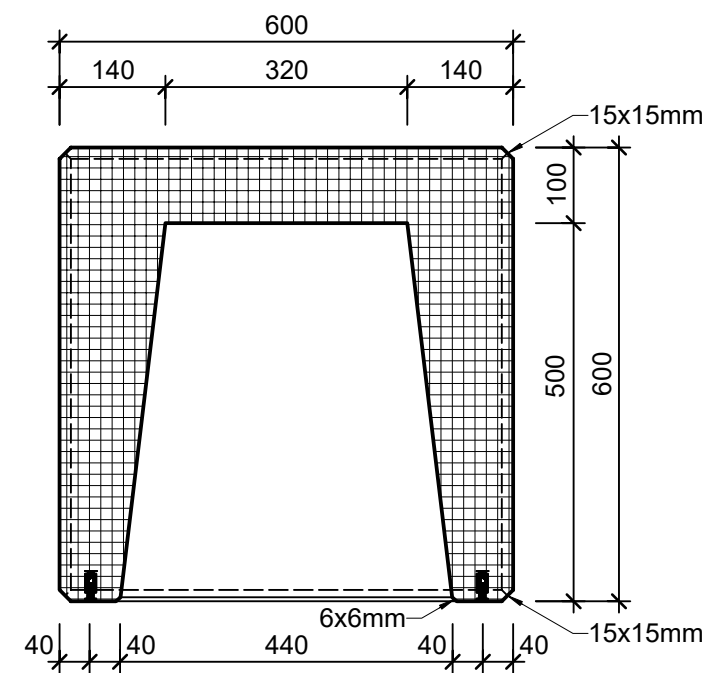

Grundriss, 1:10

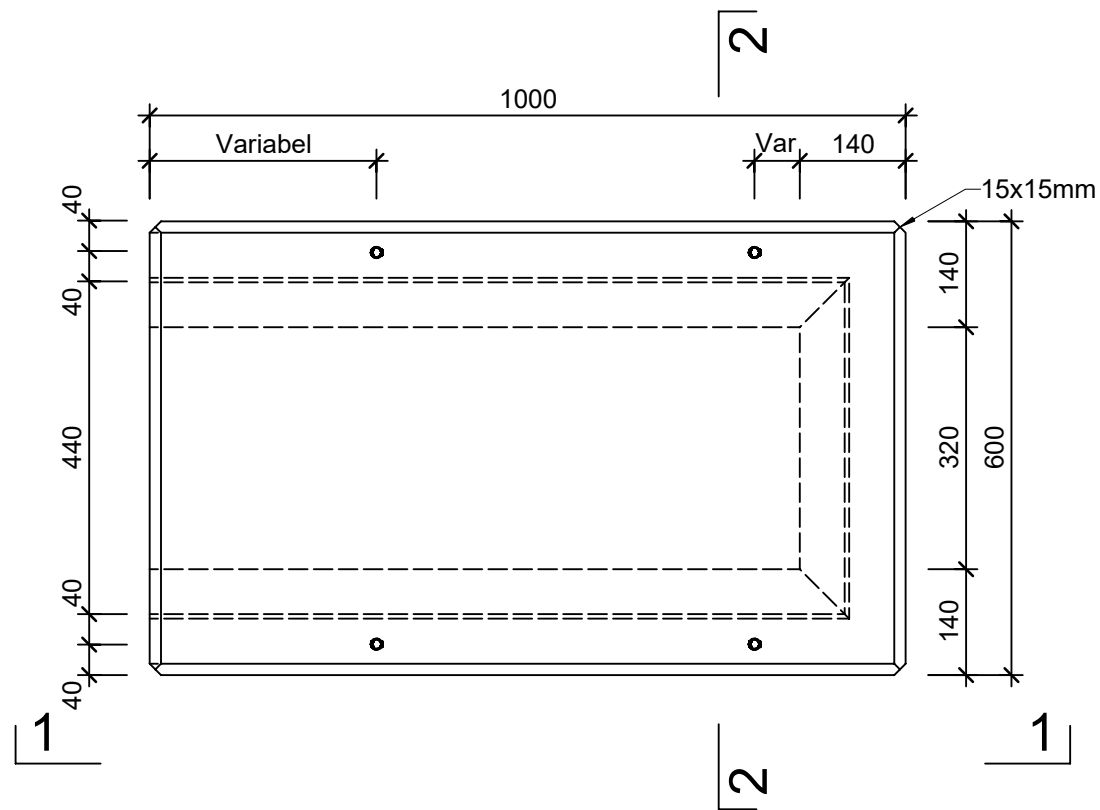

Isometrie

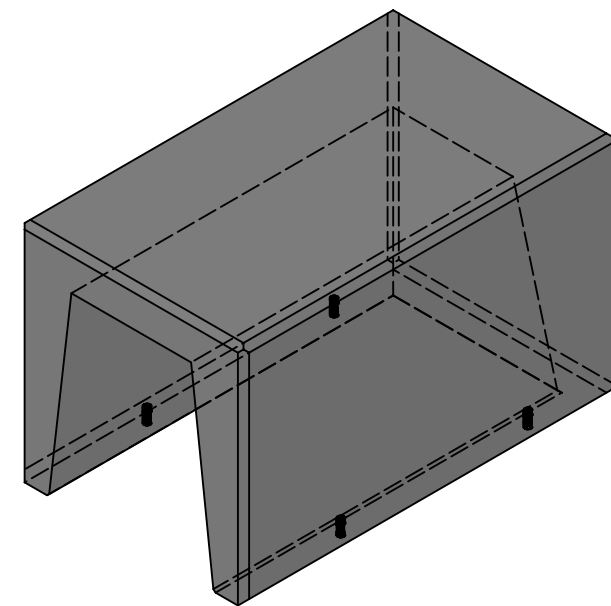

|   |                 |        |   |                            |
|---|-----------------|--------|---|----------------------------|
| Rubrik: P0202   | Art.-Nr: 108845 | HW: 14 | Massstab: 1:10   | Format: DIN A3             |
| Platzgestaltungselemente   |                 |        | Gezeichnet: 28.11.2024 / slu   | Geprüft: 28.11.2024 / lepi |
| STOCKHORN U-Element<br>Element 1-seitig geschlossen<br>grau   |                 |        | Änderung: /   | Geprüft: /                 |
|   |                 |        | Änderung: /   | Geprüft: /                 |
|   |                 |        | Änderung: /   | Geprüft: /                 |
| L 1000mm, B 600mm, H 600mm   |                 |        | Ersetzt:   |                            |
| <br><b>CREABETON AG</b><br>6221 Rickenbach LU info@creabeton.ch<br>Telefon 0848 400 401<br><b>CREABETON MATÉRIAUX AG</b><br>3225 Müntschemier BE |                 |        | Plan-Nr: P0202_108845_14_PZ_01_01   |                            |
|   |                 |        | Diese Zeichnung ist geistiges Eigentum des HW und darf ohne deren Einwilligung weder kopiert, vervielfältigt, weitergegeben, noch zur Ausführung benutzt werden. Art. 5 des Bundesgesetzes gegen den unlauteren Wettbewerb (UWG). |                            |