




Ansicht 1-1, 1:10

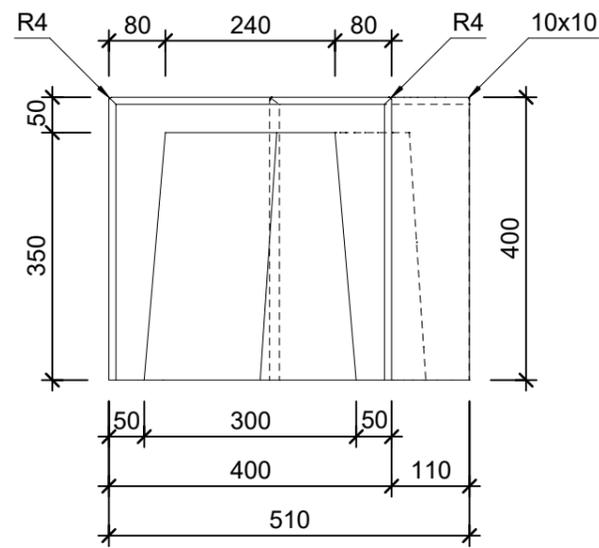


Schnitt 2-2, 1:10

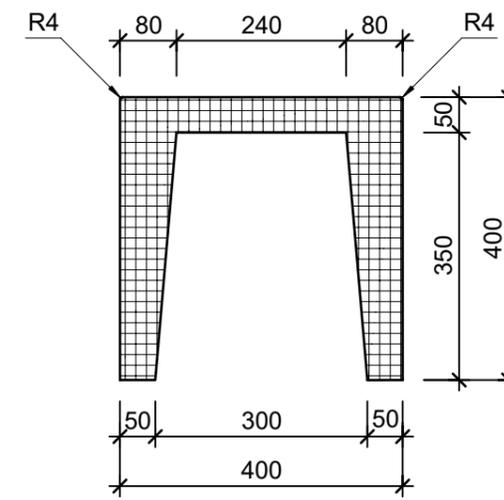

Grundriss, 1:10

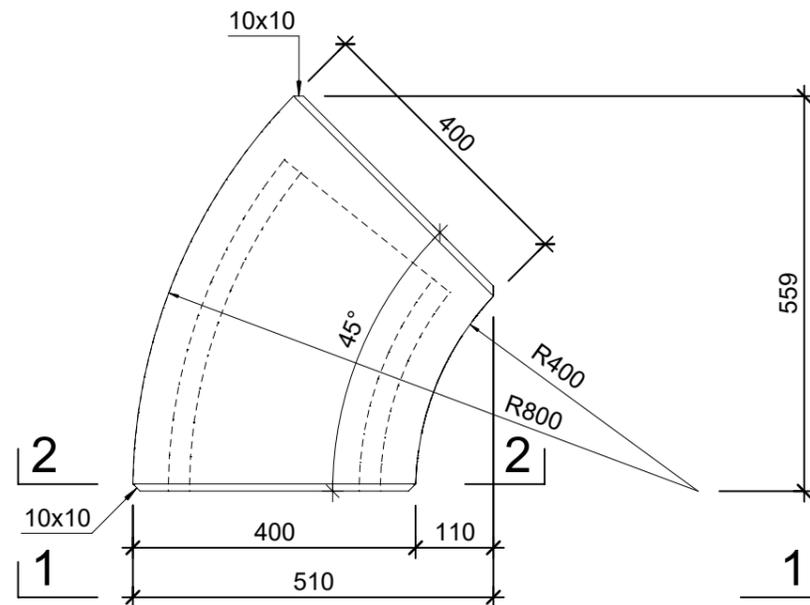

Isometrie

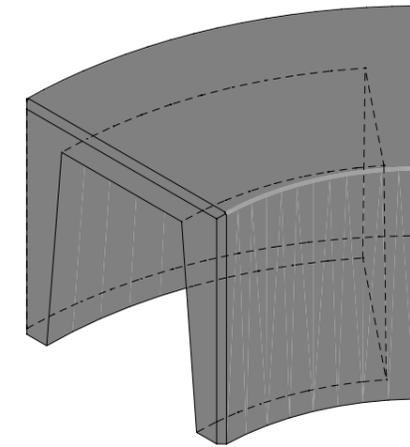

Rubrik: P0202	Art.-Nr: 127866	HW: 22	Massstab: 1:10	Format: DIN A3
Platzgestaltungselemente		Gezeichnet: 07.01.2025 / vte	Geprüft: 28.01.2025 / pm	
STOCKHORN U-Element		Änderung: /	Geprüft: /	
Bogenelement		Änderung: /	Geprüft: /	
grau		Änderung: /	Geprüft: /	
45 Grad, geschl. rechts, H 400mm			Ersetzt:	
CREABETON AG 6221 Rickenbach LU info@creabeton.ch Telefon 0848 400 401 STEINAG Rozloch AG 6362 Stansstad NW			Plan-Nr: P0202_127866_22_PZ_01_01	
<small>Diese Zeichnung ist geistiges Eigentum des HW und darf ohne deren Einwilligung weder kopiert, vervielfältigt, weitergegeben, noch zur Ausführung benutzt werden. Art. 5 des Bundesgesetzes gegen den unlauteren Wettbewerb (UWG).</small>				