




# Schnitt 1-1, 1:10

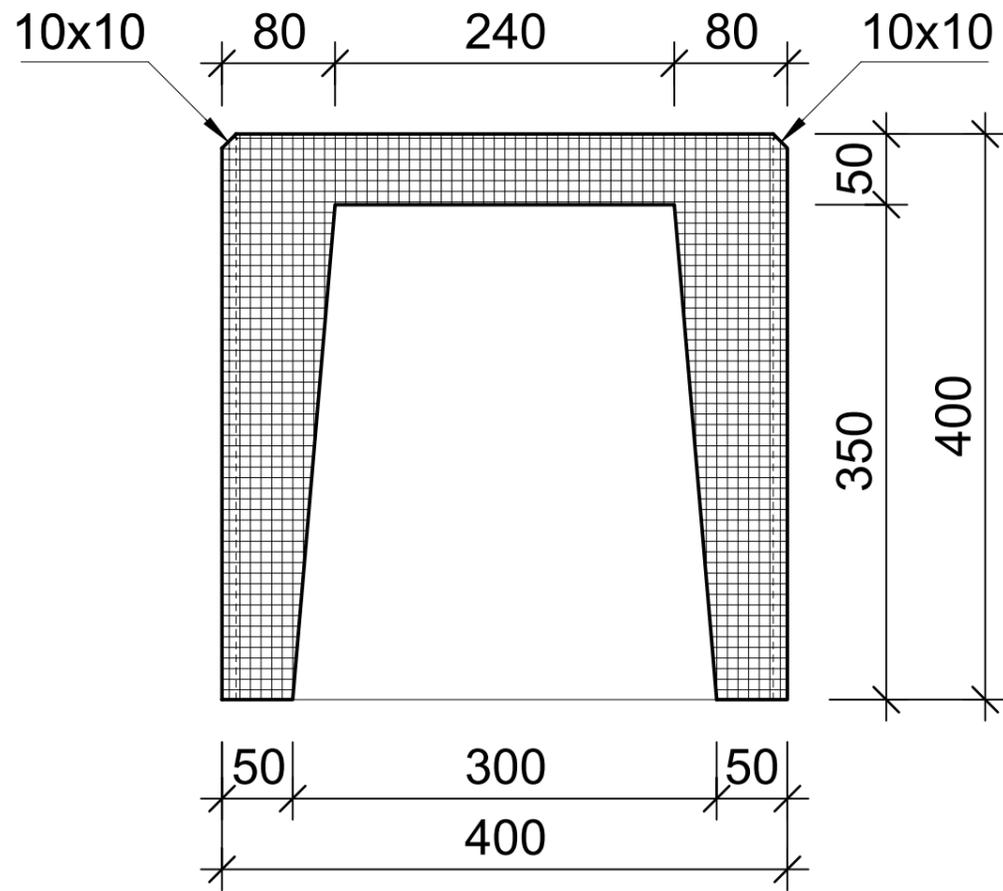

# Isometrie

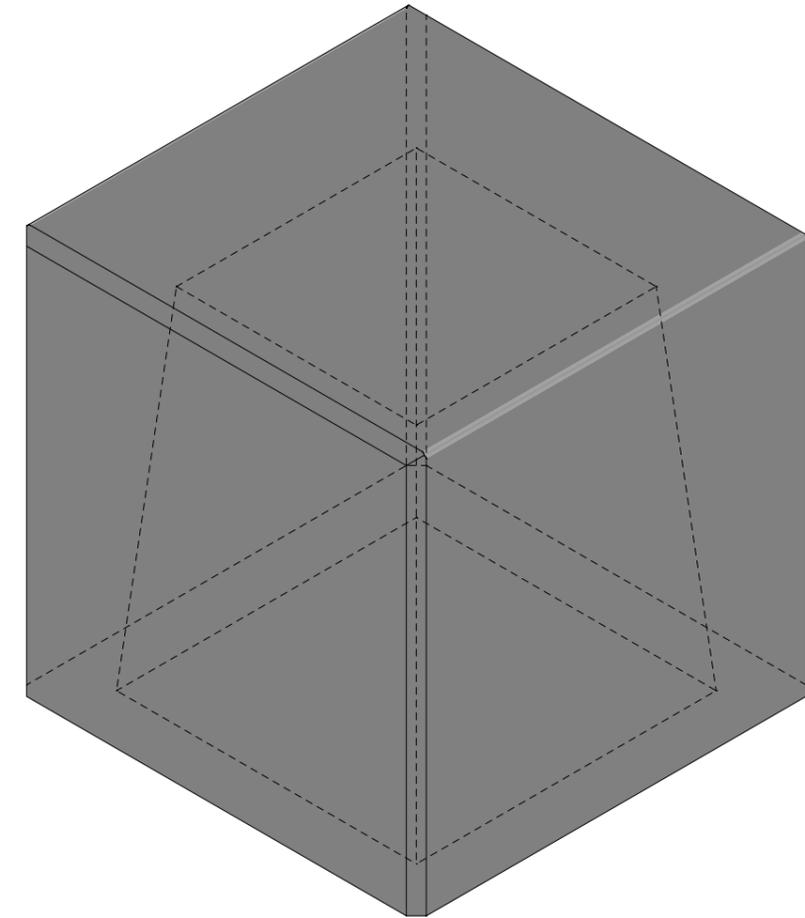

# Grundriss, 1:10

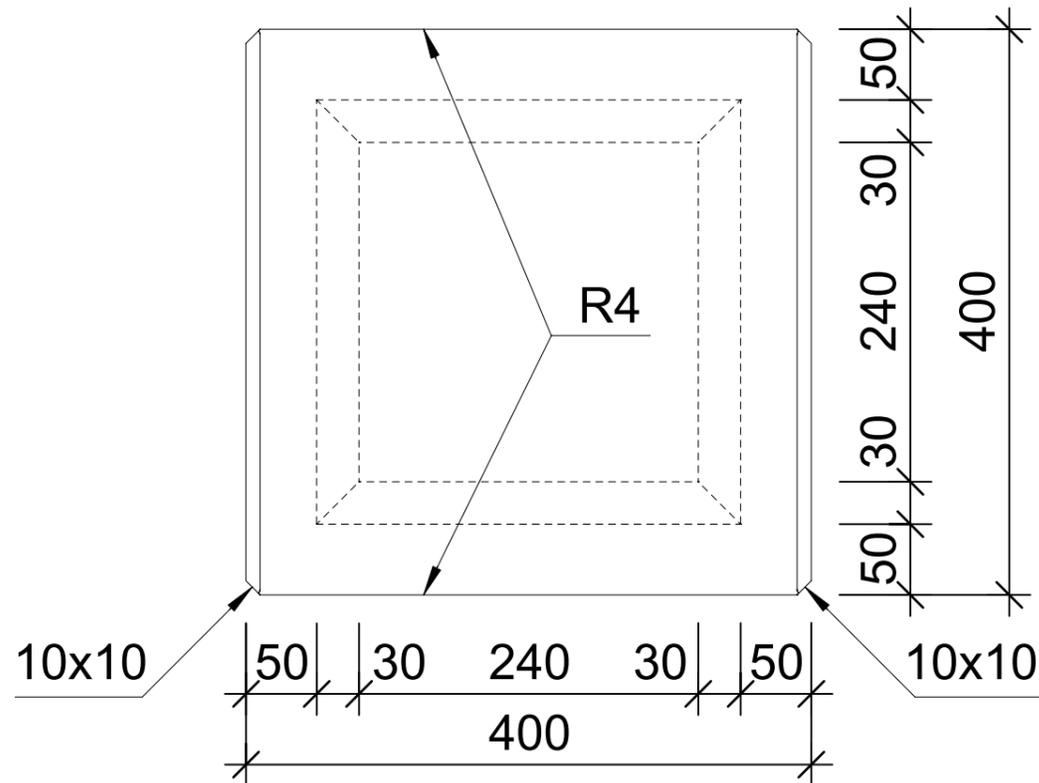

Rubrik: P0202	Art.-Nr: 137867	HW: 22	Massstab: 1:10	Format: DIN A3
Platzgestaltungselemente		Gezeichnet: 07.01.2025 / vte	Geprüft: 28.01.2025 / pm	
STOCKHORN U-Element		Änderung: /	Geprüft: /	
Würfel 5-seitig geschlossen		Änderung: /	Geprüft: /	
grau		Änderung: /	Geprüft: /	
L 400mm, B 400mm, H 400mm			Ersetzt:	
<b>CREABETON AG</b> 6221 Rickenbach LU info@creabeton.ch Telefon 0848 400 401 <b>STEINAG Rozloch AG</b> 6362 Stansstad NW		Plan-Nr: P0202_137867_22_PZ_01_01		
<small>Diese Zeichnung ist geistiges Eigentum des HW und darf ohne deren Einwilligung weder kopiert, vervielfältigt, weitergegeben, noch zur Ausführung benutzt werden. Art. 5 des Bundesgesetzes gegen den unlauteren Wettbewerb (UWG).</small>				