




Ansicht 1-1, 1:10

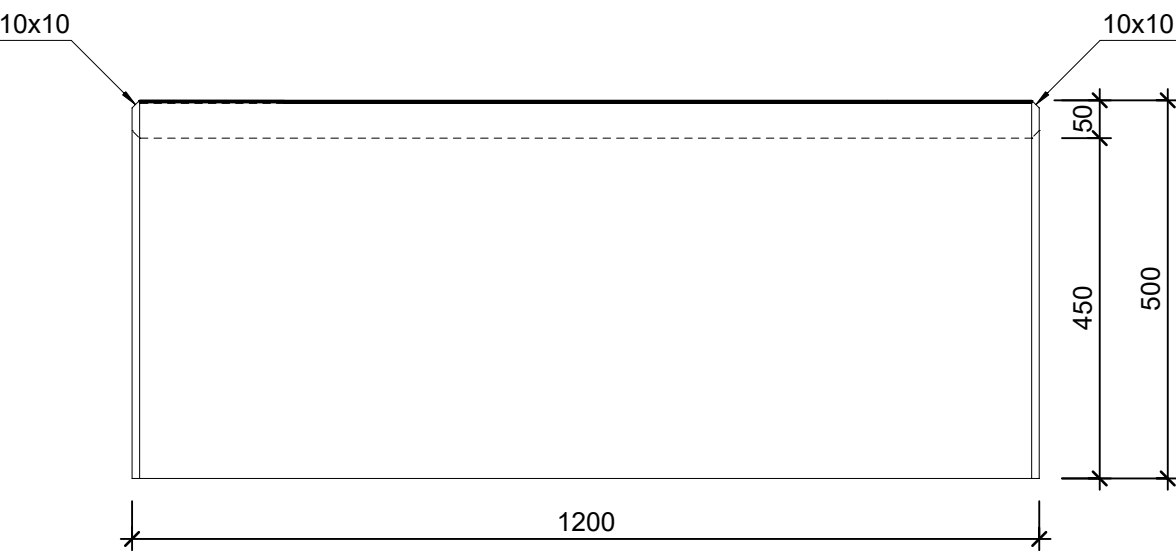


Schnitt 2-2, 1:10

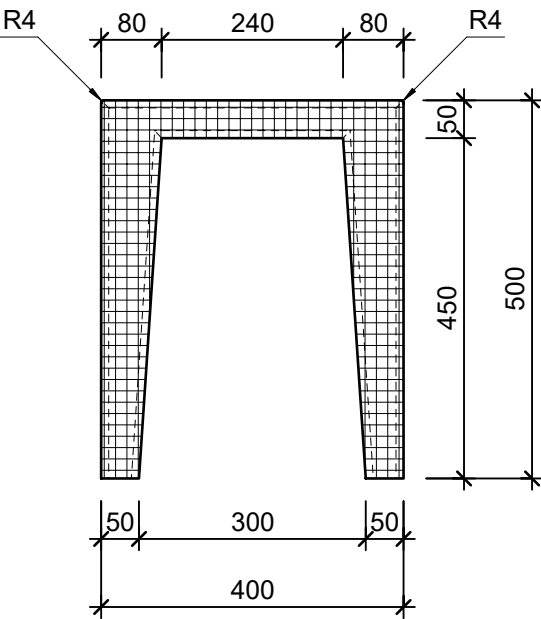

Grundriss, 1:10

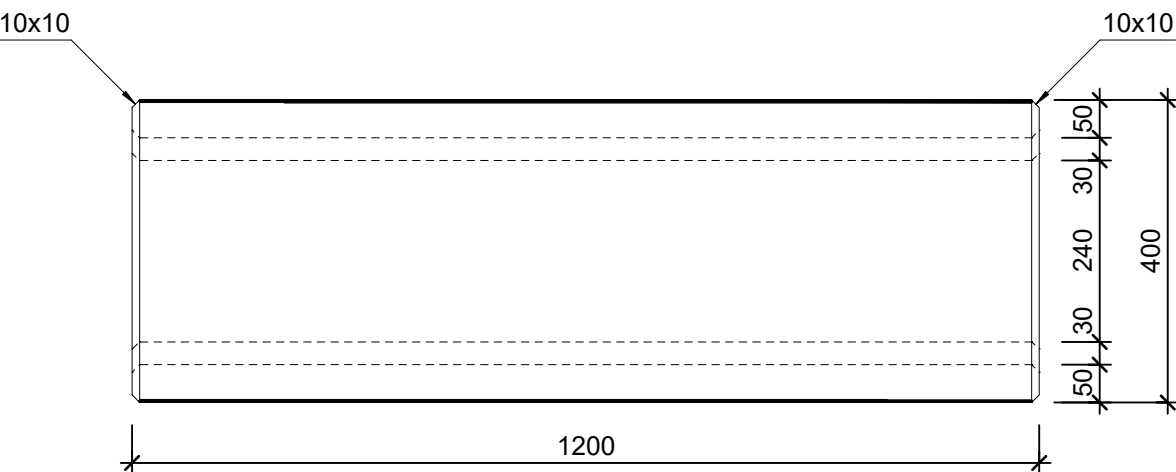

Isometrie

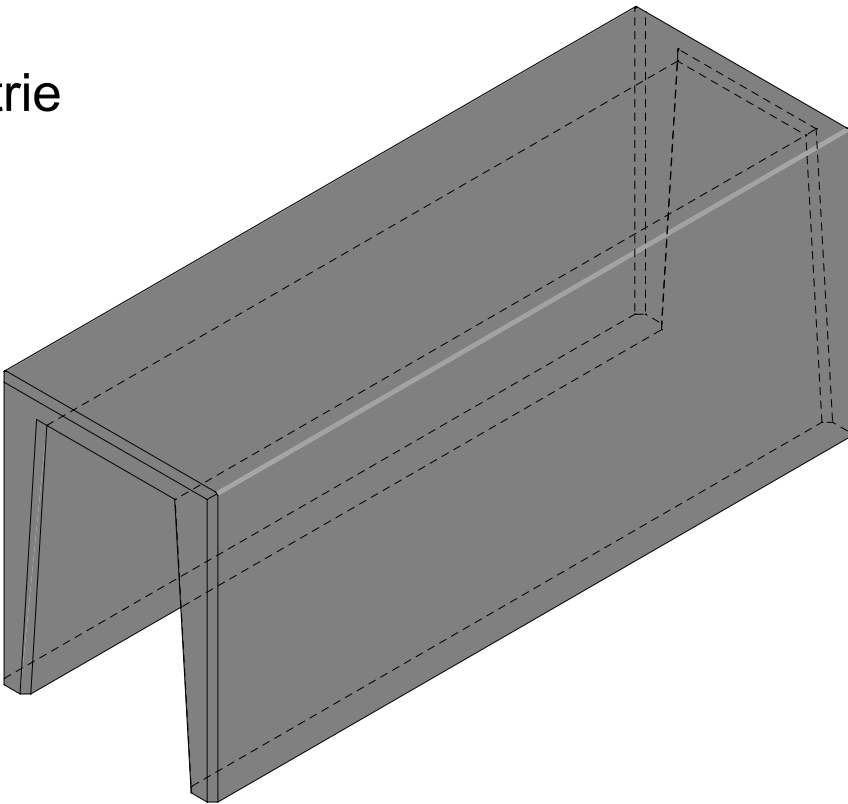

|   |                 |        |                                   |                          |
|---|-----------------|--------|-----------------------------------|--------------------------|
| Rubrik: P0202   | Art.-Nr: 157311 | HW: 22 | Massstab: 1:10                    | Format: DIN A3           |
| Platzgestaltungselemente   |                 |        | Gezeichnet: 07.01.2025 / vte      | Geprüft: 28.01.2025 / pm |
| STOCKHORN U-Element<br>Normalelement<br>grau   |                 |        | Änderung: /                       | Geprüft: /               |
|   |                 |        | Änderung: /                       | Geprüft: /               |
|   |                 |        | Änderung: /                       | Geprüft: /               |
| L 1200mm, B 400mm, H 500mm   |                 |        | Ersetzt:                          |                          |
| <div><div>CREABETON</div><div>6221 Rickenbach LU info@creabeton.ch<br/>Telefon 0848 400 401<br/>STEINAG Rozloch AG<br/>6362 Stansstad NW</div></div> |                 |        | Plan-Nr: P0202_157311_22_PZ_01_01 |                          |
| Diese Zeichnung ist geistiges Eigentum des HW und darf ohne deren Einwilligung weder kopiert, vervielfältigt, weitergegeben, noch zur Ausführung benutzt werden. Art. 5 des Bundesgesetzes gegen den unlauteren Wettbewerb (UWG).         |                 |        |                                   |                          |