




Ansicht 1-1, 1:10

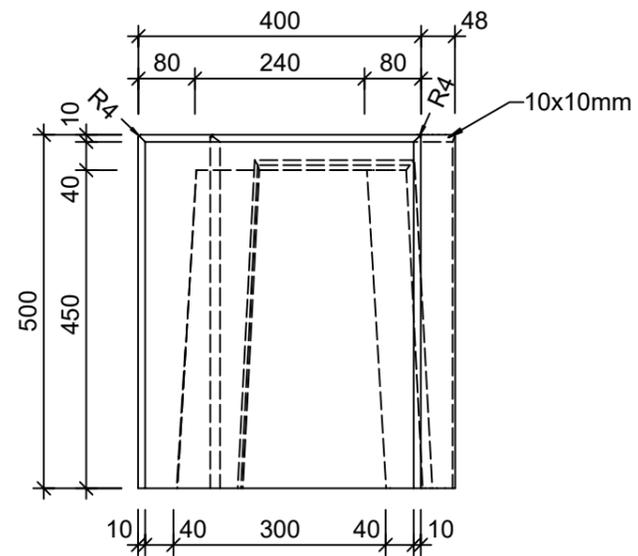


Schnitt 2-2, 1:10

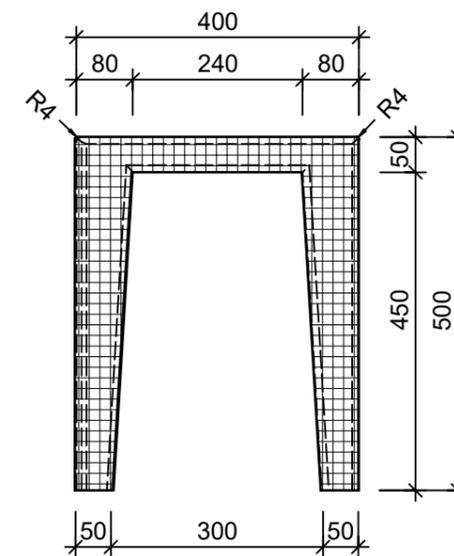

Grundriss, 1:10

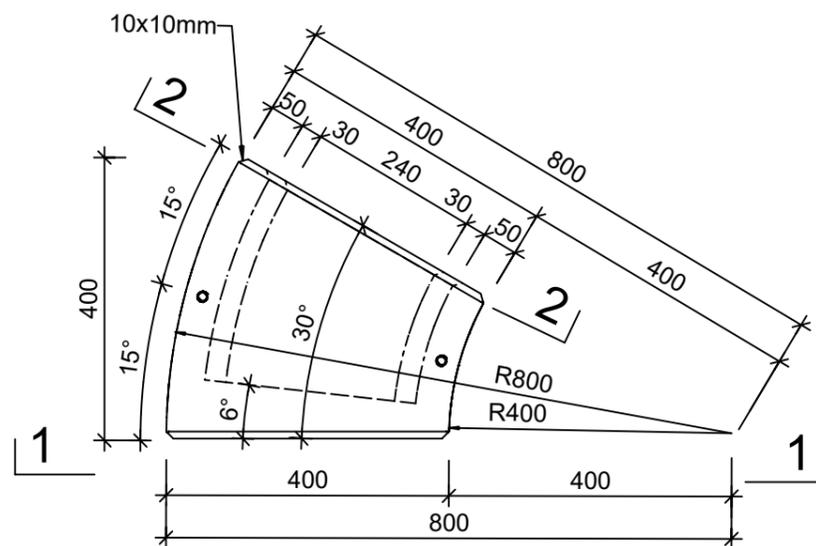

Isometrie

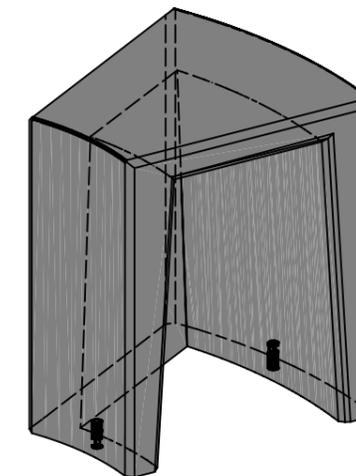

| | | | | |
|--|-----------------|--------|-----------------------------------|----------------------------|
| Rubrik: P0202 | Art.-Nr: 174787 | HW: 14 | Massstab: 1:10 | Format: DIN A3 |
| Platzgestaltungselemente | | | Gezeichnet: 20.02.2025 / slu | Geprüft: 20.02.2025 / lepi |
| STOCKHORN U-Element | | | Änderung: / | Geprüft: / |
| Bogenelement rund R 80 cm a 30° | | | Änderung: / | Geprüft: / |
| geschlossen links, grau | | | Änderung: / | Geprüft: / |
| L 400mm, B 400mm, H 500mm | | | Ersetzt: | |
| CREABETON AG 6221 Rickenbach LU info@creabeton.ch Telefon 0848 400 401 CREABETON MATÉRIAUX AG 3225 Müntschemier BE | | | Plan-Nr: P0202_174787_14_PZ_01_01 | |
| <small>Diese Zeichnung ist geistiges Eigentum des HW und darf ohne deren Einwilligung weder kopiert, vervielfältigt, weitergegeben, noch zur Ausführung benutzt werden. Art. 5 des Bundesgesetzes gegen den unlauteren Wettbewerb (UWG).</small> | | | | |