




Schnitt 1-1 1:20

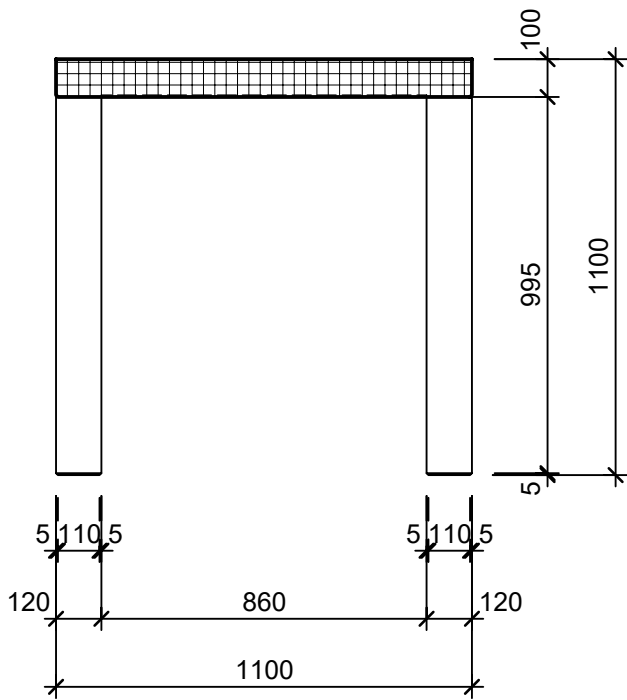

Isometrie 1:20

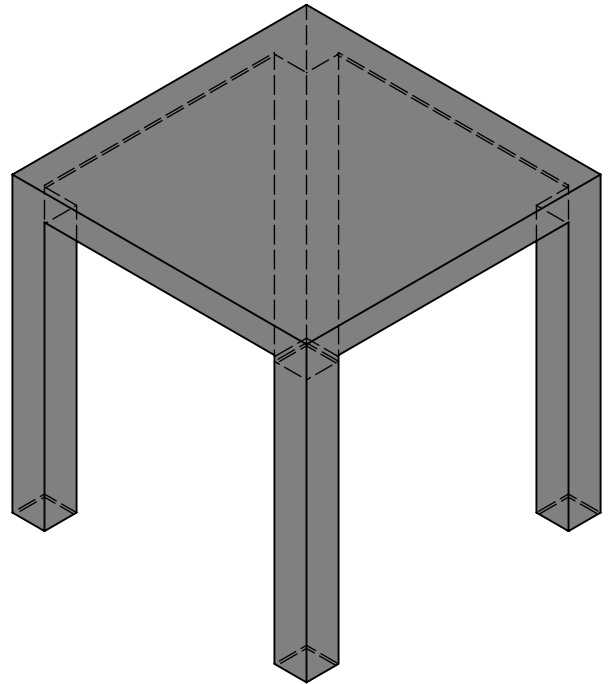

Grundriss 1:20

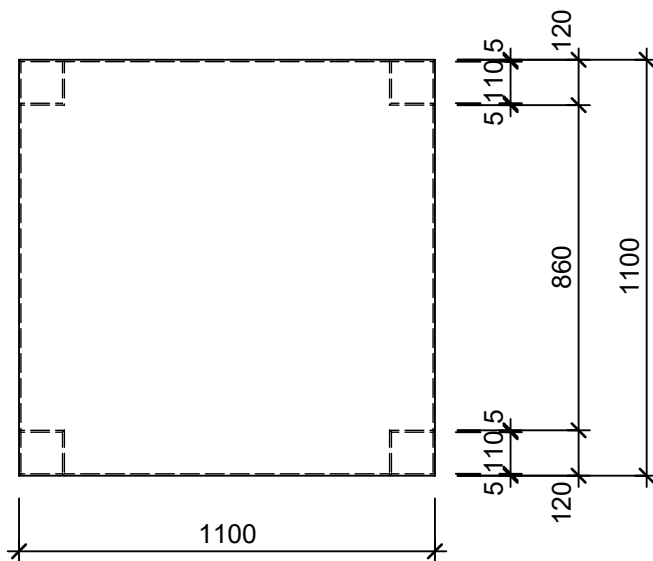

Rubrik: P1003	Art.-Nr: 137492	HW: 22	Massstab: 1:20	Format: DIN A4
INTERMEZZO Stehtisch light			Gezeichnet: 10.12.2020 / scj	Geprüft: 12.01.2021 / gch
Stehtisch			Änderung: /	Geprüft: /
			Änderung:	Geprüft:
			Änderung:	Geprüft:
L 110cm, B 110cm, H 110cm			Ersetzt:	
 CREABETON BAUSTOFF AG 6221 Rickenbach LU info@creabeton-baustoff.ch Telefon 0848 400 401 STEINAG Rozloch AG 6362 Stansstad NW			Plan-Nr: P1003_137492_22_PZ_01_01	