




Grundriss 1:10

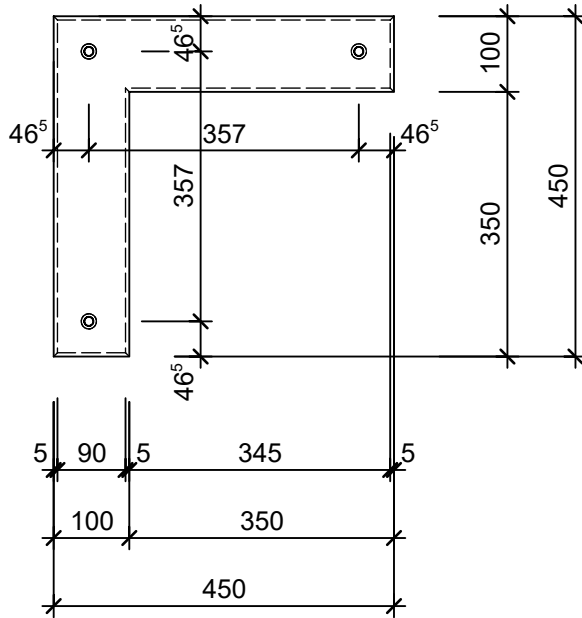


Isometrie 1:10

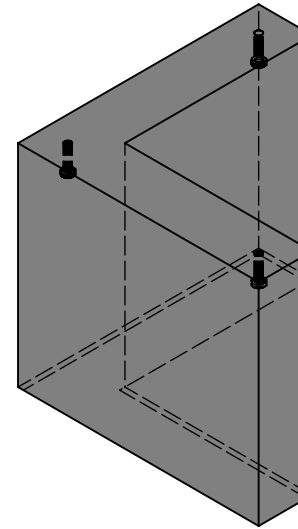

Schnitt 1:10

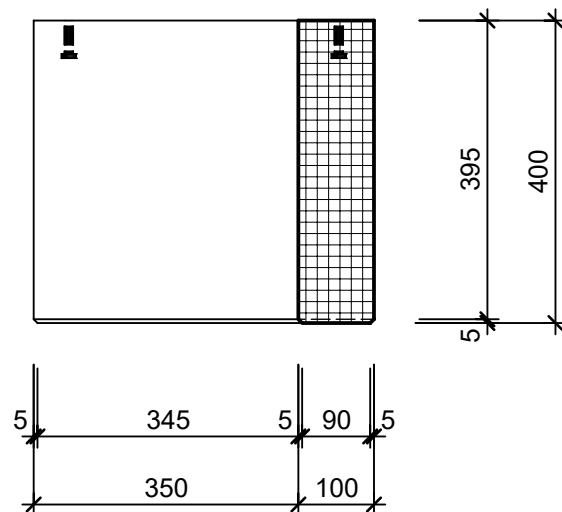

Rubrik: P1007	Art.-Nr: 111095	HW: 22	Massstab: 1:10	Format: DIN A4
INTERMEZZO Variabänke			Gezeichnet: 11.12.2020 / scj	Geprüft: 12.01.2021 / gch
Typ 1			Änderung: /	Geprüft: /
			Änderung:	Geprüft:
			Änderung:	Geprüft:
L 45cm, B 45cm, H 40cm			Ersetzt:	
 CREABETON BAUSTOFF AG 6221 Rickenbach LU info@creabeton-baustoff.ch Telefon 0848 400 401 STEINAG Rozloch AG 6362 Stansstad NW			Plan-Nr: P1007_111095_22_PZ_01_01	

Diese Zeichnung ist geistiges Eigentum des HW und darf ohne deren Einwilligung weder kopiert, vervielfältigt, weitergegeben, noch zur Ausführung benützt werden. Art. 5 des Bundesgesetzes gegen den unlauteren Wettbewerb (UWG).