




Schnitt 1-1 1:10

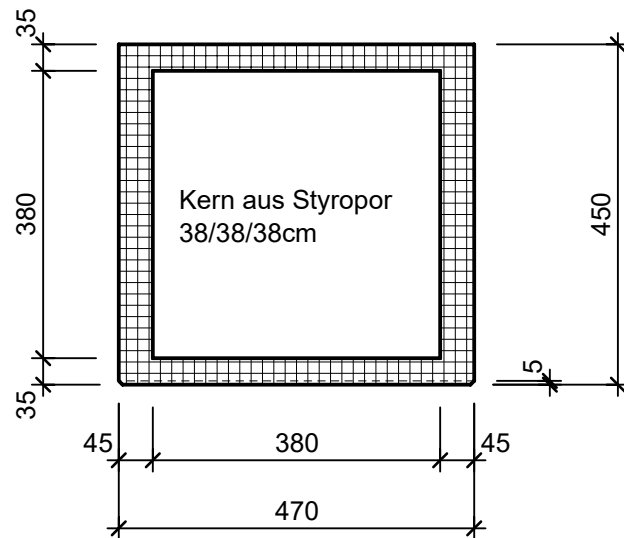

Isometrie 1:10

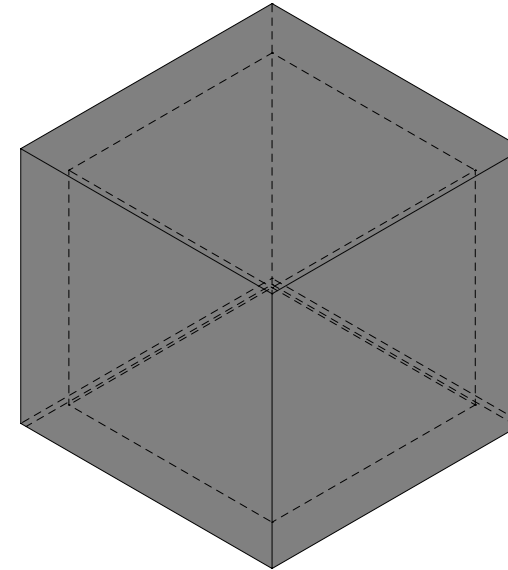

Grundriss 1:10

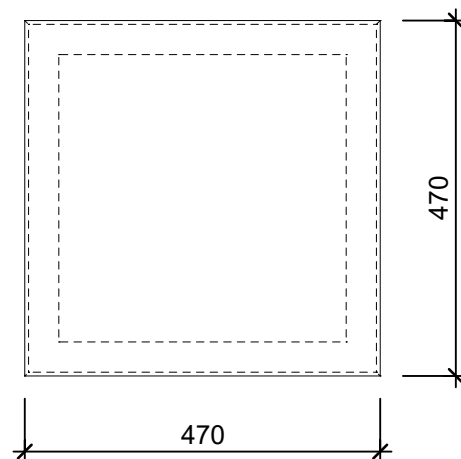

Rubrik: P1012	Art.-Nr: 105182	HW: 22	Massstab: 1:10	Format: DIN A4
Gestaltung öffentlicher Raum			Gezeichnet: 11.11.2021 / scj	Geprüft: 12.11.2021 / PM
INTERMEZZO Tisch und Bank Corner anthrazit, glatt, vollkantig Sitzelement			Änderung: 22.01.2025 / vte	Geprüft: 23.01.2025 / pm
			Änderung: /	Geprüft: /
			Änderung: /	Geprüft: /
L 47cm, B 47cm, H 45cm			Ersetzt:	
 CREABETON AG 6221 Rickenbach LU info@creabeton.ch Telefon 0848 400 401 STEINAG Rozloch AG 6362 Stansstad NW			Plan-Nr: P1012_105182_22_PZ_01_01	
Diese Zeichnung ist geistiges Eigentum des HW und darf ohne deren Einwilligung weder kopiert, vervielfältigt, weitergegeben, noch zur Ausführung benützt werden. Art. 5 des Bundesgesetzes gegen den unlauteren Wettbewerb (UWG).				