



Schnitt 1-1, 1:10

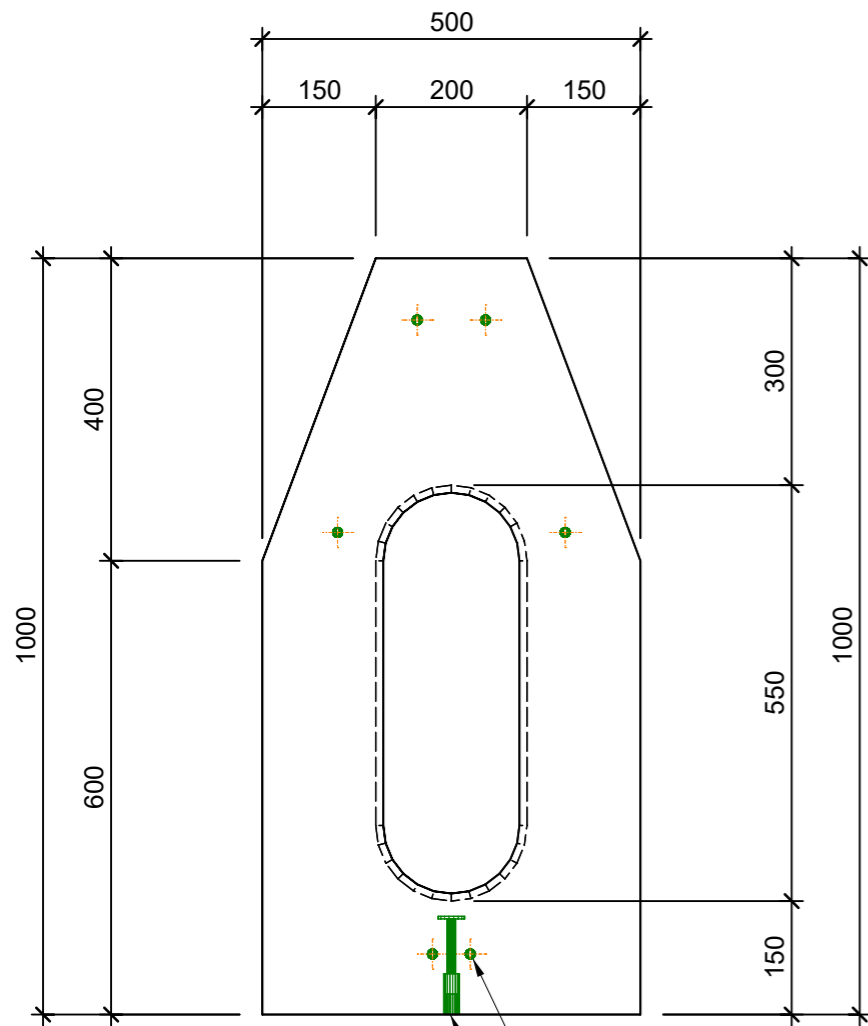


Hülsendübel M10-50 A4

Transportanker M/Rd16 l=130 verzinkt Lastklasse 1.2


Schnitt 2-2, 1:10

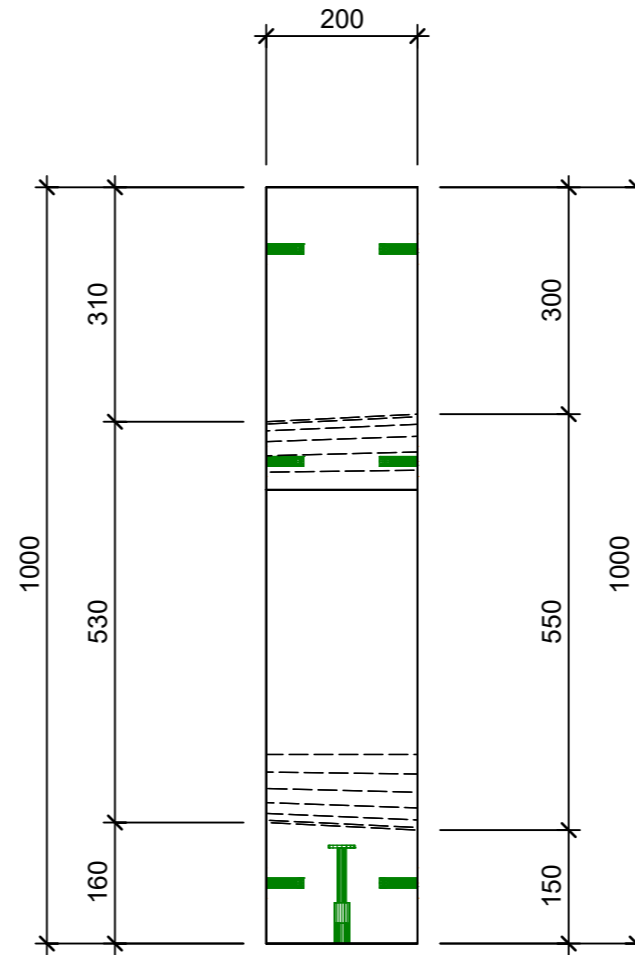

Isometrie, 1:10

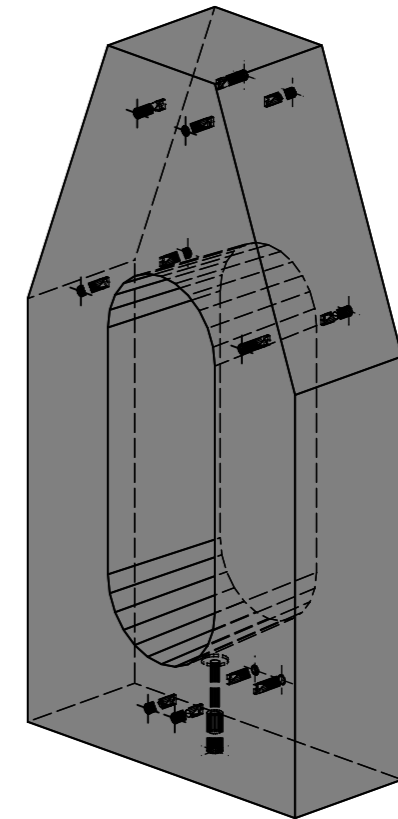

Grundriss 1:10

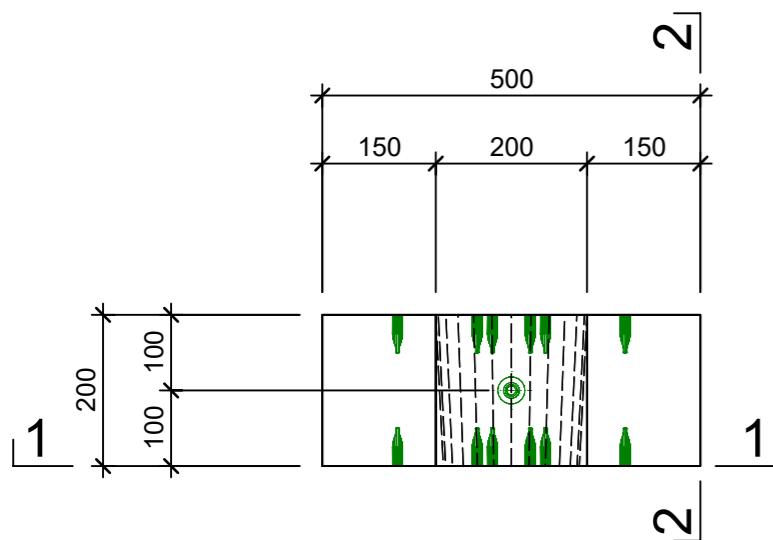

Rubrik: P1051	Art.-Nr: 110176	HW: 21	Massstab: 1:10	Format: DIN A4
Gestaltung öffentlicher Raum			Gezeichnet: 05.09.2022 / mma	Geprüft: 05.09.2022 / PM
Stehbänke und Fahrradständer grau, glatt, vollkantig Seitenteil einfach			Änderung: /	Geprüft: /
			Änderung: /	Geprüft: /
			Änderung: /	Geprüft: /
L 1000mm, B 500mm, H 200mm			Ersetzt:	
 CREABETON BAUSTOFF AG 6221 Rickenbach LU info@creabeton-baustoff.ch Telefon 0848 400 401 Sebastian Müller AG 6221 Rickenbach LU			Plan-Nr: P1051_110176_21_PZ_01_01	
<small>Diese Zeichnung ist geistiges Eigentum des HW und darf ohne deren Einwilligung weder kopiert, vervielfältigt, weitergegeben, noch zur Ausführung benutzt werden. Art. 5 des Bundesgesetzes gegen den unlauteren Wettbewerb (UWG).</small>				