
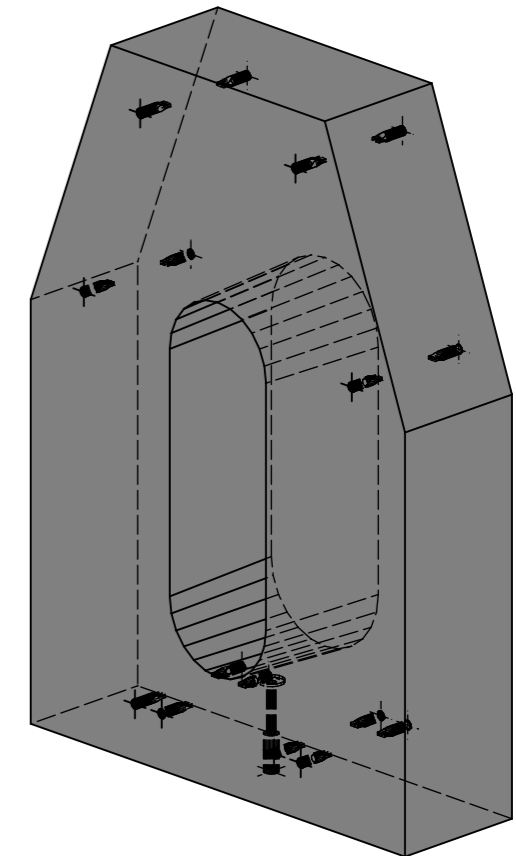
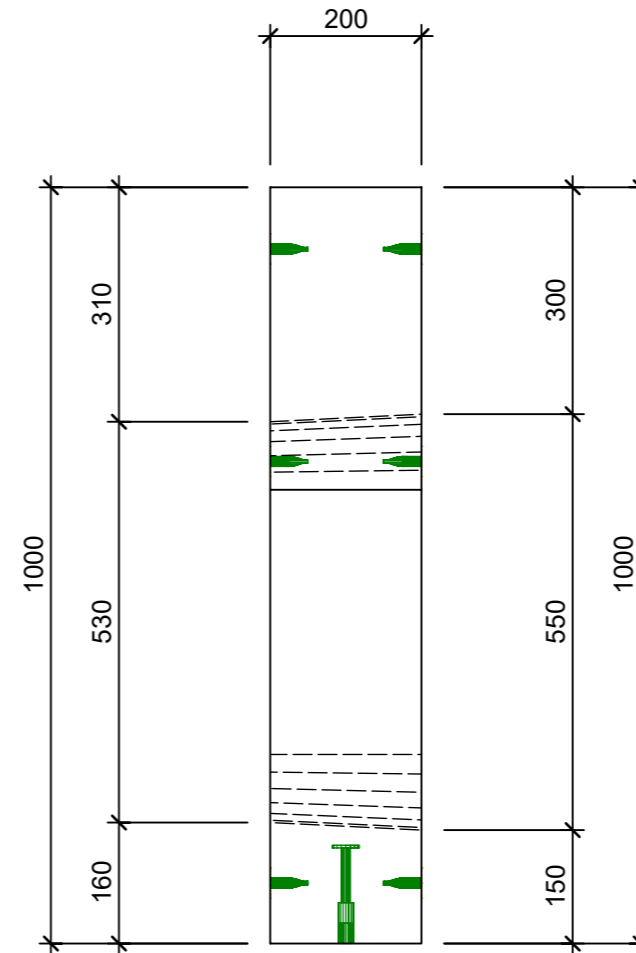



Schnitt 1-1, 1:10

Schnitt 2-2, 1:10

Isometrie, 1:10

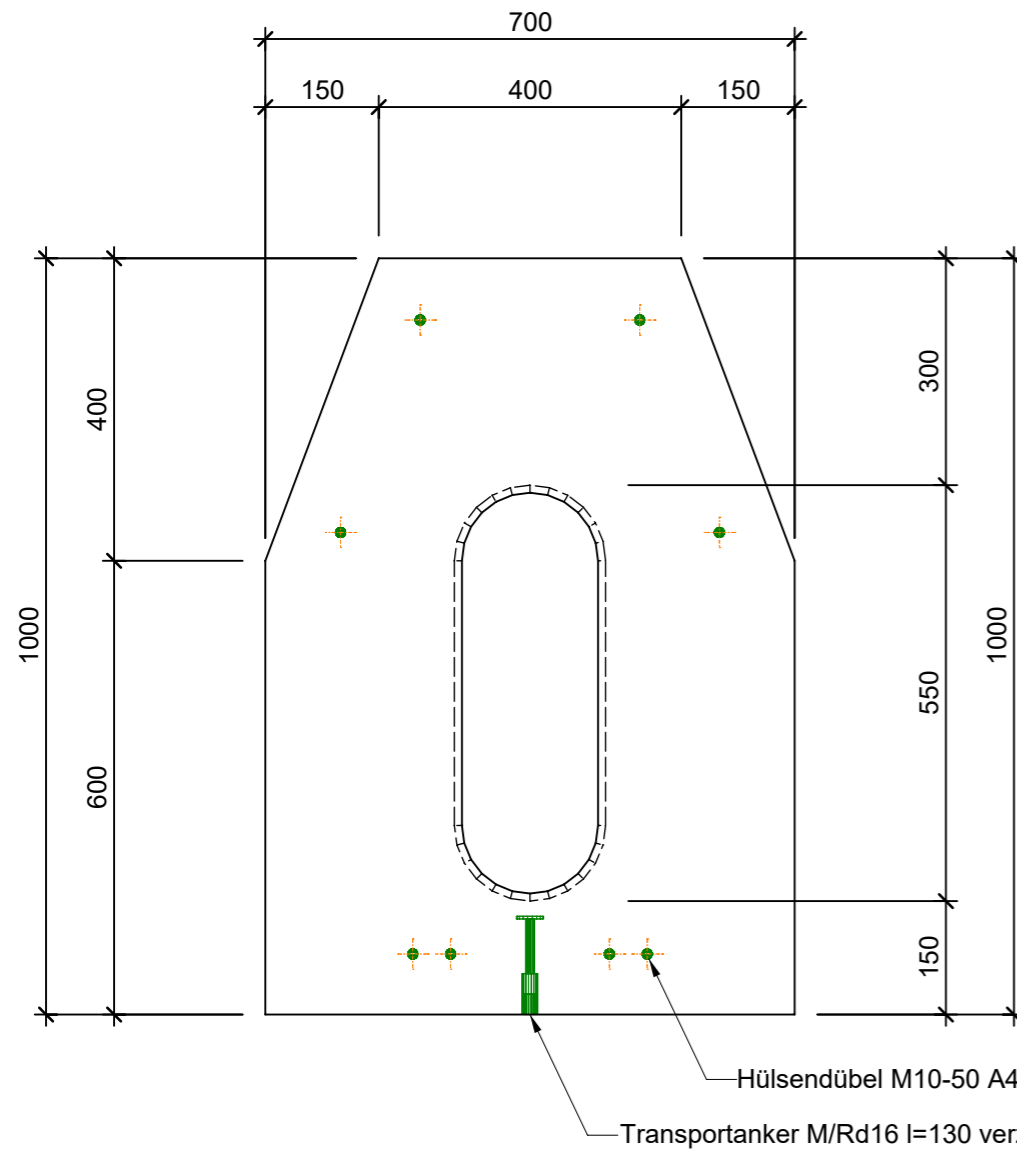

Grundriss 1:10

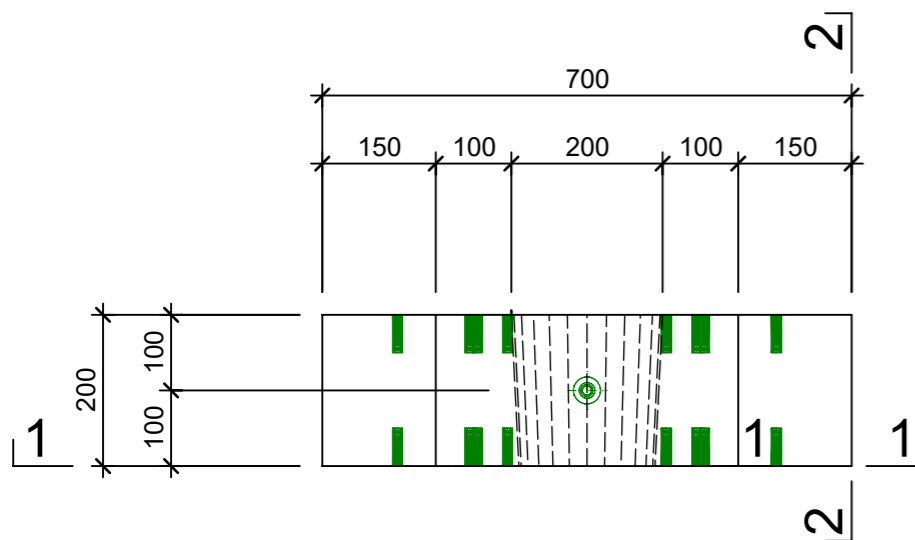

Rubrik: P1051	Art.-Nr: 134323	HW: 21	Massstab: 1:10	Format: DIN A4
Gestaltung öffentlicher Raum			Gezeichnet: 05.09.2022 / mma	Geprüft: 05.09.2022 / PM
Stehbänke und Fahrradständer			Änderung: /	Geprüft: /
grau, glatt, vollkantig			Änderung: /	Geprüft: /
Seitenteil doppelt			Änderung: /	Geprüft: /
L 1000mm, B 700mm, H 200mm			Ersetzt:	
<b>CREABETON BAUSTOFF AG</b> 6221 Rickenbach LU info@creabeton-baustoff.ch Telefon 0848 400 401 <b>Sebastian Müller AG</b> 6221 Rickenbach LU			Plan-Nr: P1051_134323_21_PZ_01_01	
<small>Diese Zeichnung ist geistiges Eigentum des HW und darf ohne deren Einwilligung weder kopiert, vervielfältigt, weitergegeben, noch zur Ausführung benutzt werden. Art. 5 des Bundesgesetzes gegen den unlauteren Wettbewerb (UWG).</small>				