




Schnitt 1-1 1:20

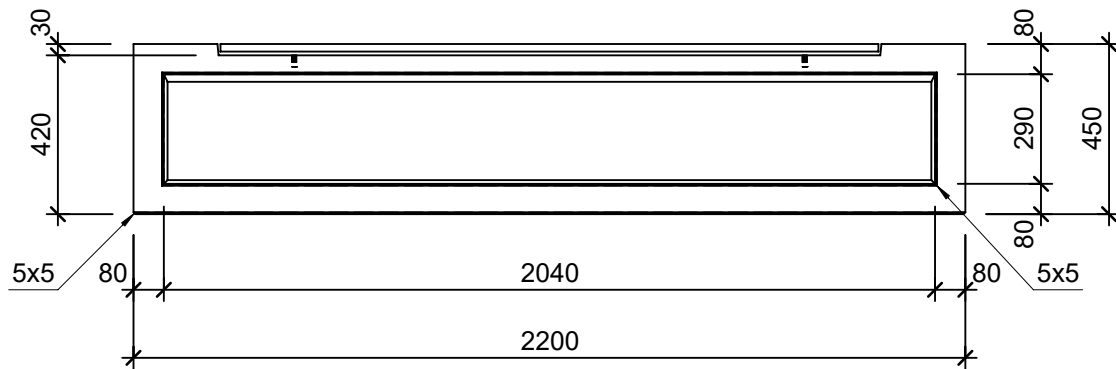

Isometrie 1:20

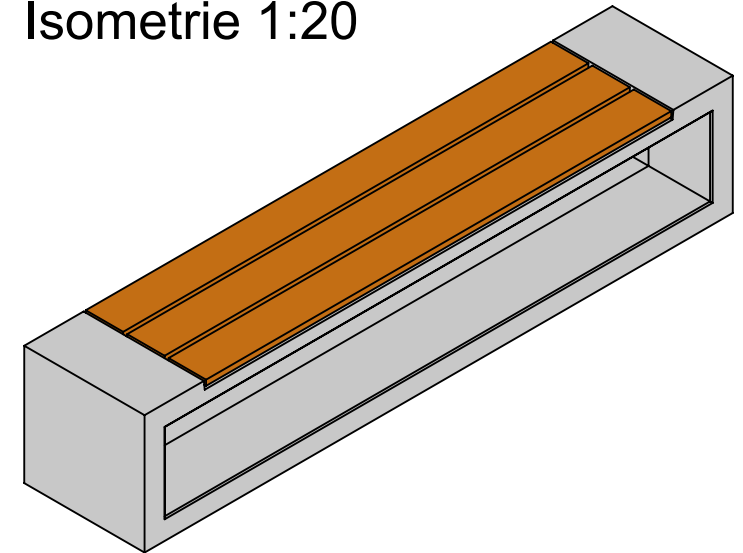

Grundriss 1:20

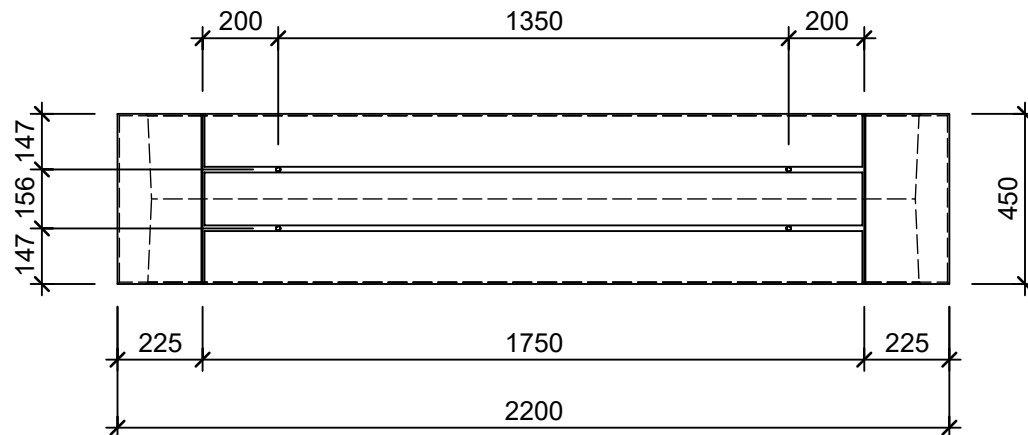

Rubrik: P1106	Art.-Nr: 143996	HW: 22	Massstab: 1:20	Format: DIN A4
Gestaltung öffentlicher Raum			Gezeichnet: 15.10.2024 / vte	Geprüft: 16.10.2024 / pm
INTERMEZZO Sitzbank EDEN mit Holzrost grau, glatt, vollkantig			Änderung: /	Geprüft: /
			Änderung: /	Geprüft: /
			Änderung: /	Geprüft: /
L 220cm, B 45cm, H 45cm			Ersetzt:	
CREABETON AG 6221 Rickenbach LU info@creabeton.ch Telefon 0848 400 401 STEINAG Rozloch AG 6362 Stansstad NW			Plan-Nr: P1106_143996_22_PZ_01_01	