




Grundriss 1:10

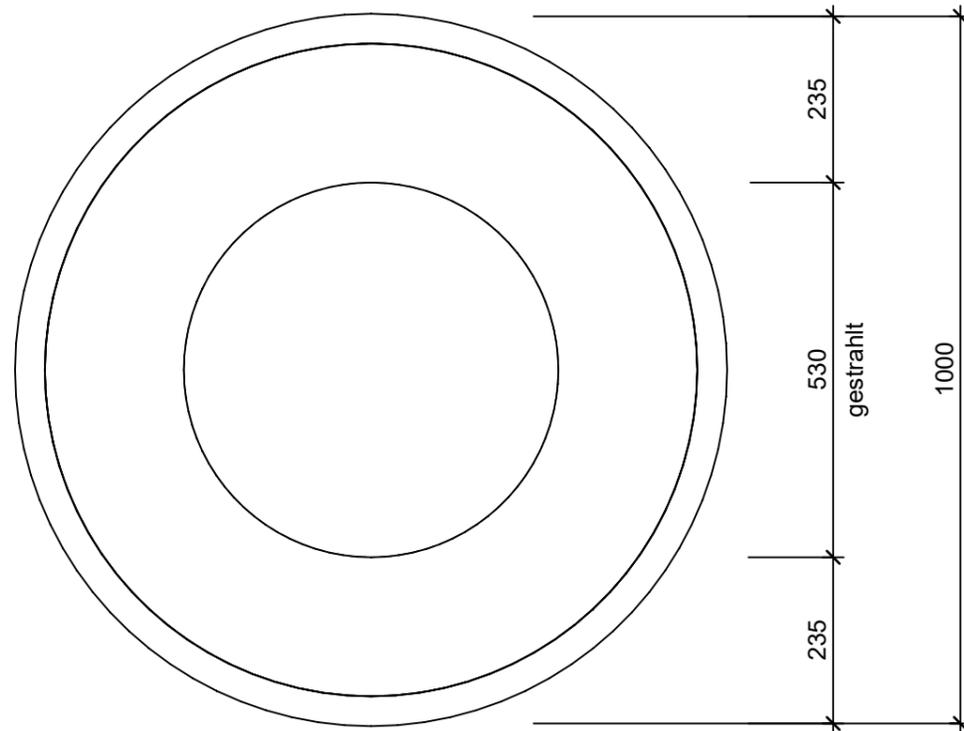

Isometrie 1:10

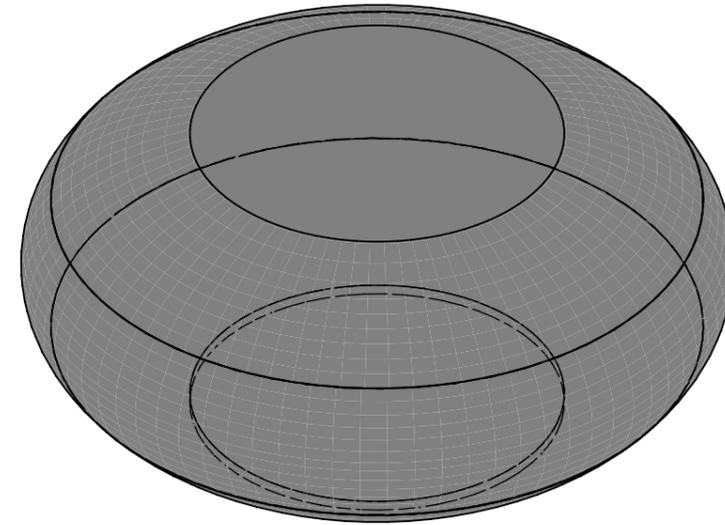

Schnitt 1-1 1:10

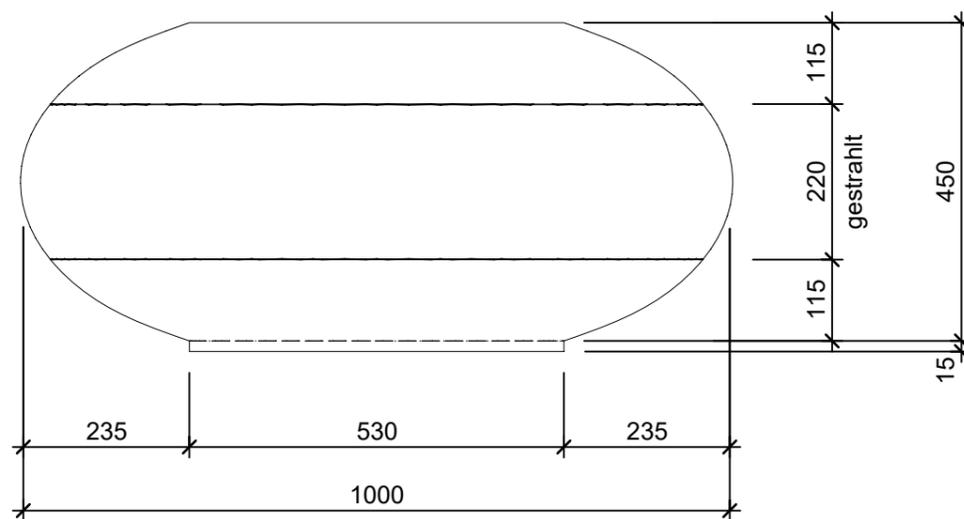

Rubrik: P5009	Art.-Nr: 125834	HW: 22	Massstab: 1:10	Format: DIN A3
Gestaltung öffentlicher Raum			Gezeichnet: 02.08.2022 / scj	Geprüft: 02.08.2022 / PM
RONDO Wehrstein			Änderung: /	Geprüft: /
rund, grau, Oberfläche schalungsglatt,			Änderung: /	Geprüft: /
Seiten- und Sitzfläche gestraht			Änderung: /	Geprüft: /
D 100cm, H 45cm			Ersetzt:	
CREABETON 6221 Rickenbach LU info@creabeton-baustoff.ch Telefon 0848 400 401 STEINAG Rozloch AG 6362 Stansstad NW			Plan-Nr: P5009_125834_22_PZ_01_01	
<small>Diese Zeichnung ist geistiges Eigentum des HW und darf ohne deren Einwilligung weder kopiert, vervielfältigt, weitergegeben, noch zur Ausführung benutzt werden. Art. 5 des Bundesgesetzes gegen den unlauteren Wettbewerb (UWG).</small>				