




Grundriss, 1:20

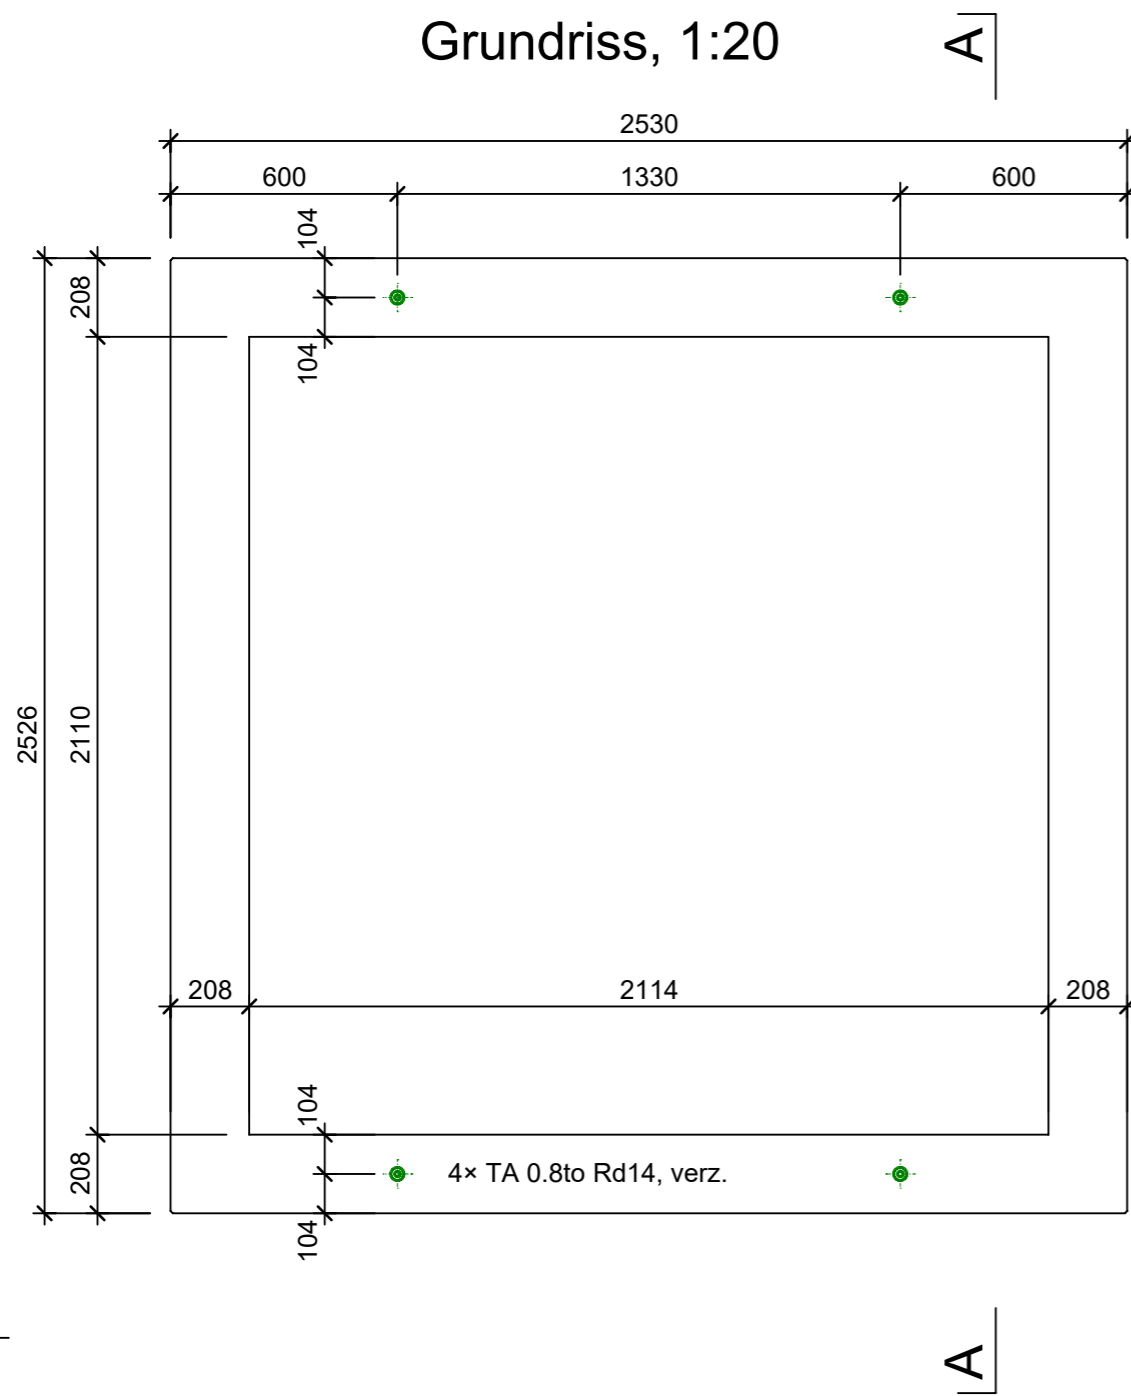


Schnitt A - A, 1:20

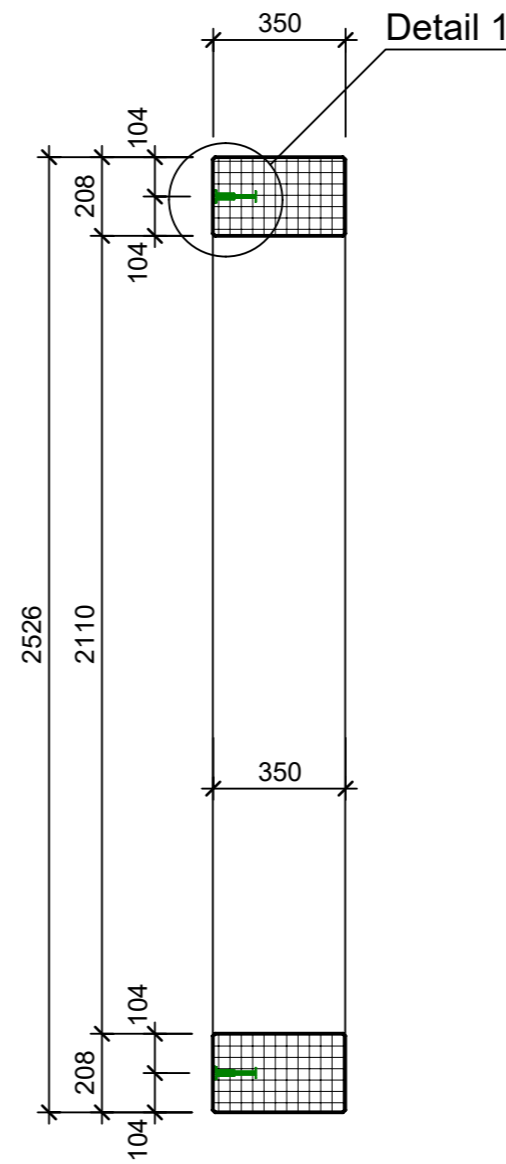


Detail 1, 1:10

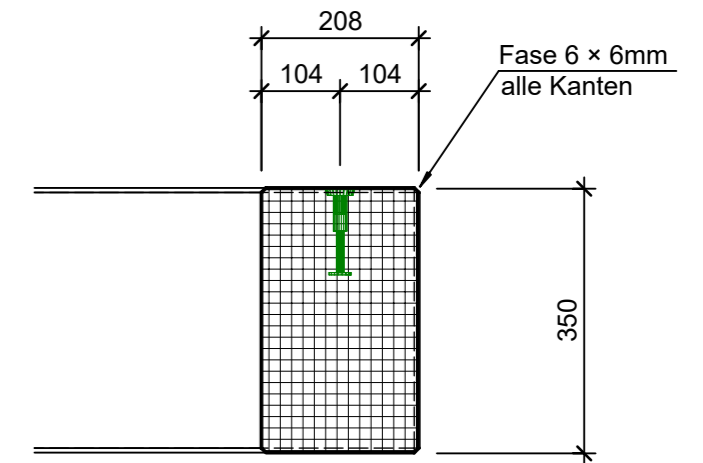


Isometrie, 1:40

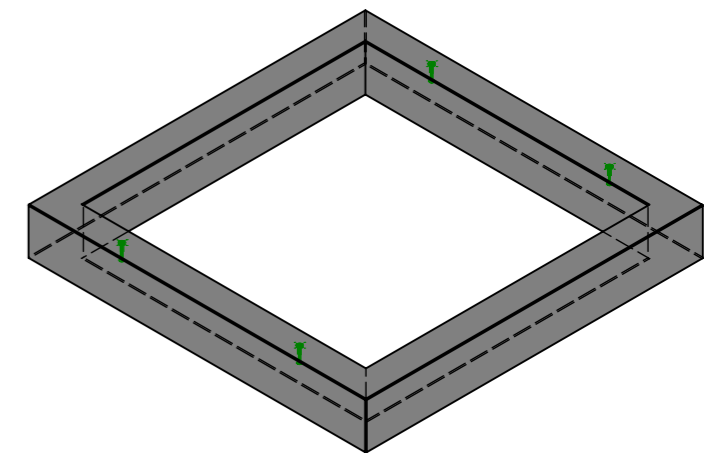

Ansicht B - B, 1:20

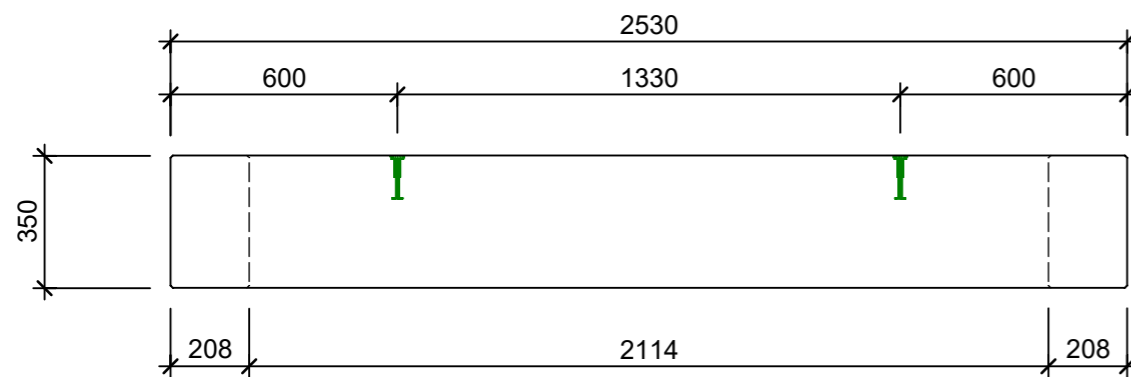

Rubrik: P7001	Art.-Nr: 108954	HW: 23	Massstab: 1:20/1:40	Format: DIN A3
Gestaltung öffentlicher Raum			Gezeichnet: 22.11.2021 / kos	Geprüft: 26.11.2021 / Rüs
BAUMFIX® Baumscheiben			Änderung: /	Geprüft: /
Betonrahmenelement ohne Metallbandeinfassung, bewehrt, gefast, inkl. 4 Ankerhülsen			Änderung: /	Geprüft: /
L 2526mm, B 2530mm, H 350mm			Änderung: /	Geprüft: /
Ersetzt:				
 <b>CREABETON BAUSTOFF AG</b> 6221 Rickenbach LU info@creabeton-baustoff.ch Telefon 0848 400 401 <b>Favre Betonwaren AG</b> 4658 Däniken SO			Plan-Nr: P7001_108954_23_PZ_01_01	
<small>Diese Zeichnung ist geistiges Eigentum des HW und darf ohne deren Einwilligung weder kopiert, vervielfältigt, weitergegeben, noch zur Ausführung benutzt werden. Art. 5 des Bundesgesetzes gegen den unlauteren Wettbewerb (UWG).</small>				