




Grundriss, 1:10

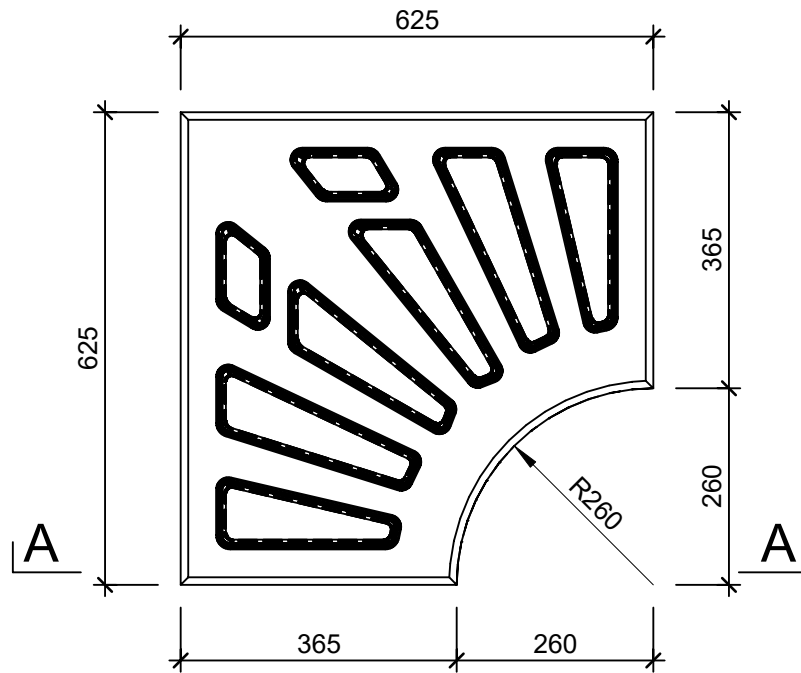

Isometrie

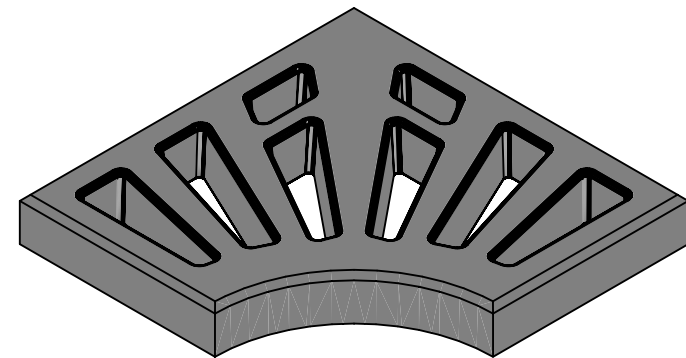

Ansicht A - A, 1:10

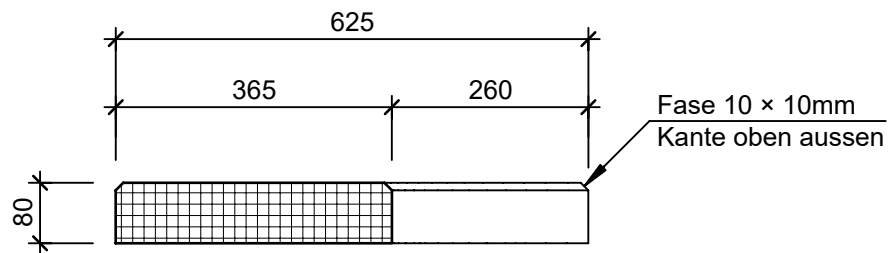

Rubrik: P7002	Art.-Nr: 116252	HW: 23	Massstab: 1:10	Format: A4
Baumwurzelschutz			Gezeichnet: 08.08.2023 / tiv	Geprüft: 14.08.2023 / Rüs
COMO Baumscheiben ¼ Stück anthrazit, glatt gefast, geschlitz bewehrt, RL 0.5to			Änderung: /	Geprüft: /
			Änderung: /	Geprüft: /
			Änderung: /	Geprüft: /
L 625mm, B 625mm, H 80mm			Ersetzt:	
 CREABETON AG 6221 Rickenbach LU info@creabeton.ch Telefon 0848 400 401 Favre Betonwaren AG 4658 Däniken SO			Plan-Nr: P7002_116252_23_PZ_01_01	
<small>Diese Zeichnung ist geistiges Eigentum des HW und darf ohne deren Einwilligung weder kopiert, vervielfältigt, weitergegeben, noch zur Ausführung benützt werden. Art. 5 des Bundesgesetzes gegen den unlauteren Wettbewerb (UWG).</small>				