




Grundriss, 1:10

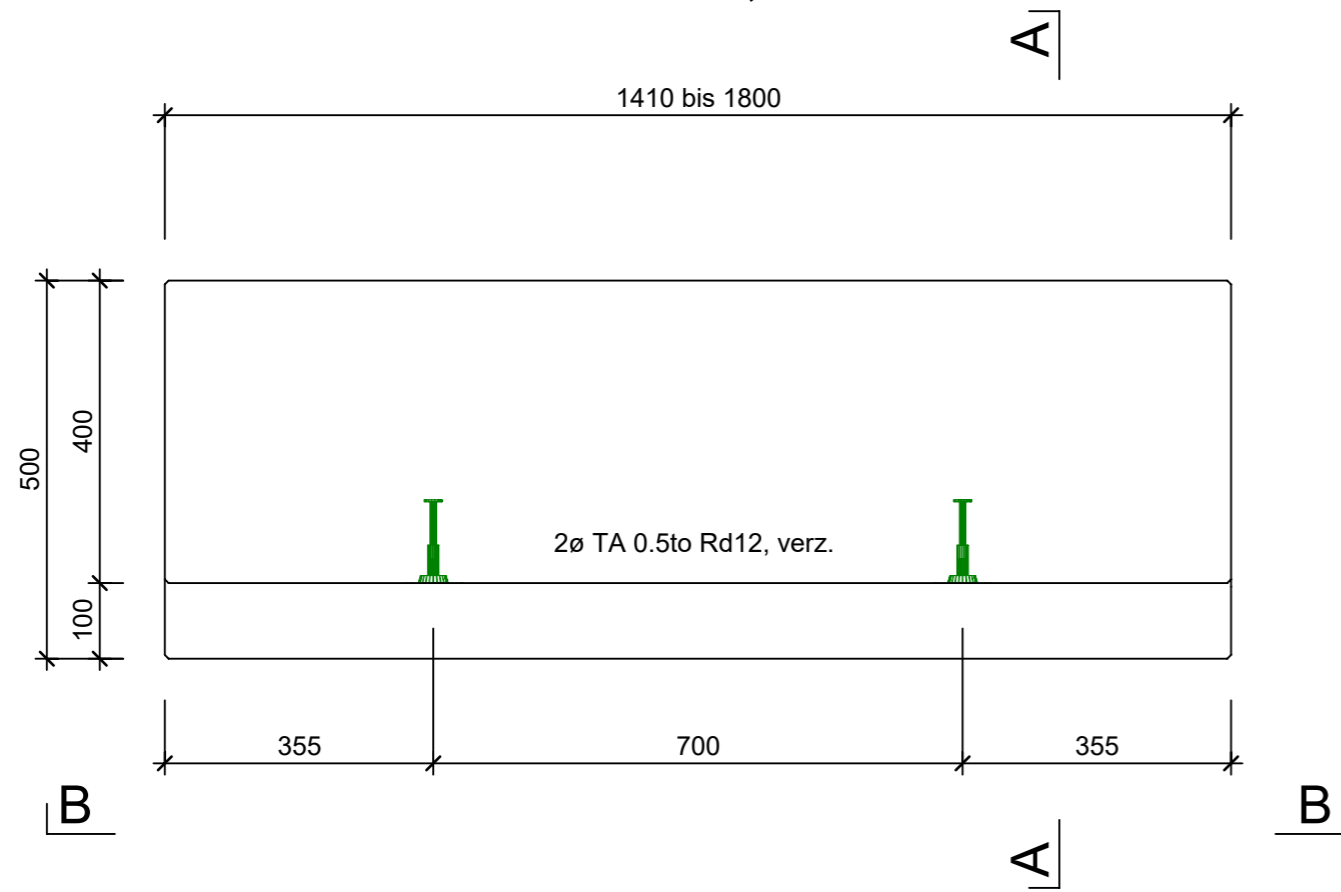


Schnitt A - A, 1:10

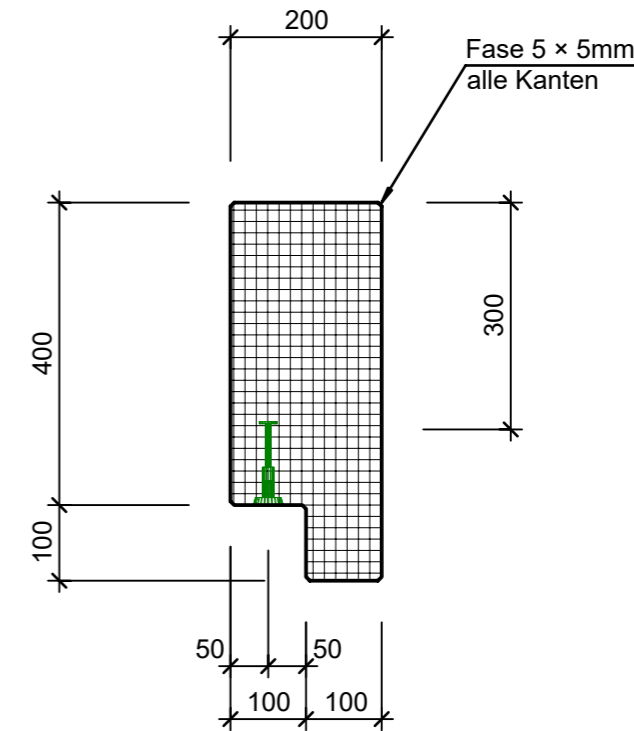

Ansicht B - B, 1:10

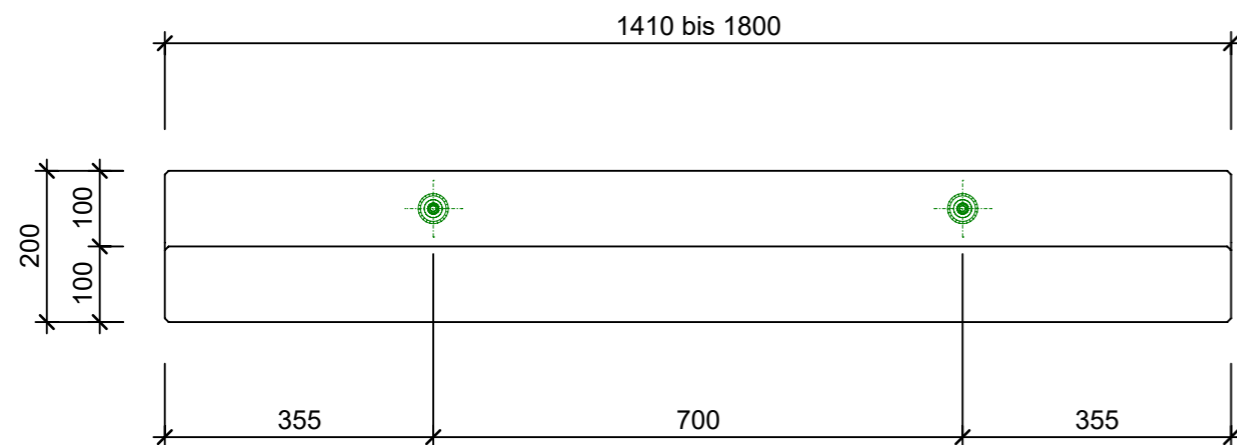

Isometrie, 1:20

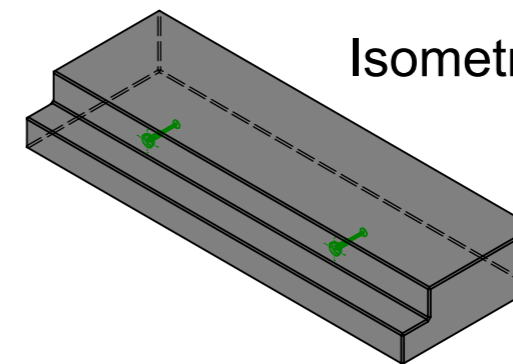

Rubrik: P7121	Art.-Nr: 109157	HW: 23	Massstab: 1:10/1:20	Format: DIN A3
Gestaltung öffentlicher Raum			Gezeichnet: 19.11.2021 / kos	Geprüft: 19.11.2021 / Rüs
F+F Baumwurzelraumschutz Typ 06			Änderung: /	Geprüft: /
Abdeckelemente mit Auflager für Typ 24, voll,			Änderung: /	Geprüft: /
grau, mit Besenstrich, bewehrt, RL 7.5 to			Änderung: /	Geprüft: /
L 1410 - 1800mm, B 500mm, H 200mm			Ersetzt:	
 <b>CREABETON BAUSTOFF AG</b> 6221 Rickenbach LU info@creabeton-baustoff.ch Telefon 0848 400 401 <b>Favre Betonwaren AG</b> 4658 Däniken SO			Plan-Nr: P7121_109157_23_PZ_01_01	
<small>Diese Zeichnung ist geistiges Eigentum des HW und darf ohne deren Einwilligung weder kopiert, vervielfältigt, weitergegeben, noch zur Ausführung benutzt werden. Art. 5 des Bundesgesetzes gegen den unlauteren Wettbewerb (UWG).</small>				