




Grundriss, 1:20 A

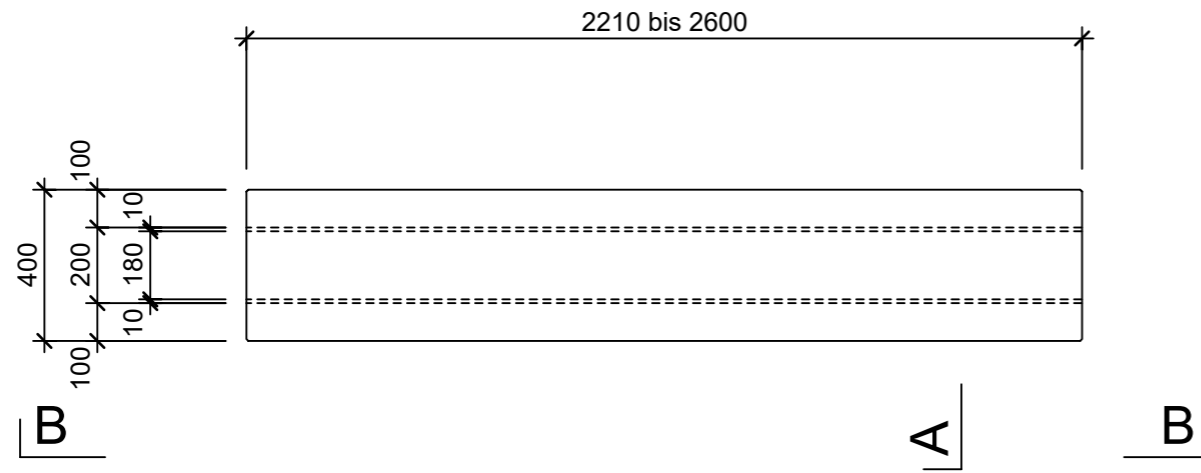


Schnitt A - A, 1:20

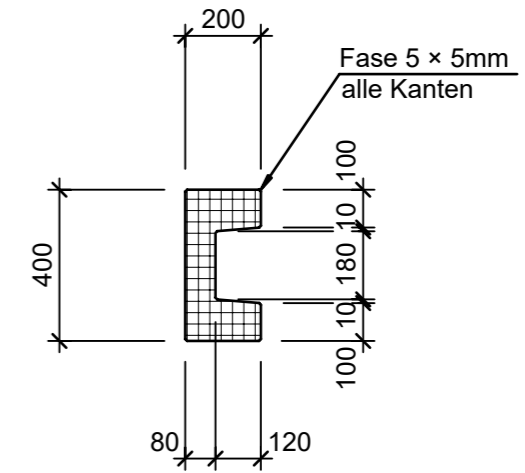

Ansicht B - B, 1:20

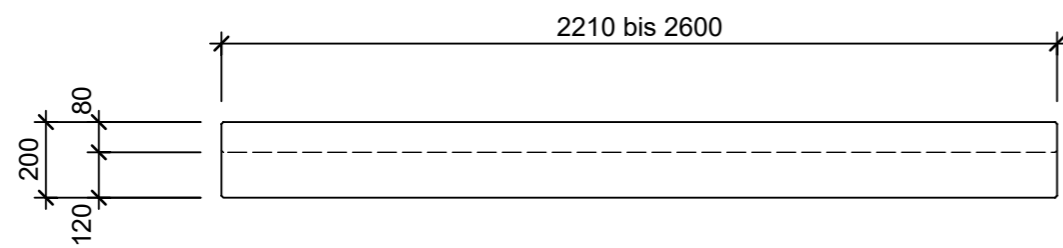

Isometrie, 1:20

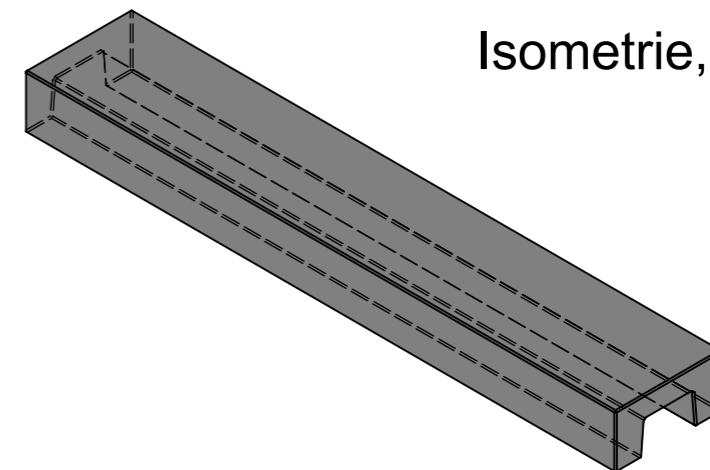

Rubrik: P7121	Art.-Nr: 124834	HW: 23	Massstab: 1:20	Format: DIN A3
Gestaltung öffentlicher Raum			Gezeichnet: 19.11.2021 / kos	Geprüft: 19.11.2021 / Rüs
F+F Baumwurzelschutz Typ 01			Änderung: /	Geprüft: /
Abdeckelemente, U-Profile,			Änderung: /	Geprüft: /
grau, mit Besenstrich, bewehrt, RL 7.5 to			Änderung: /	Geprüft: /
L 2210 - 2600mm, B 400mm, H 200mm			Ersetzt:	
 CREABETON BAUSTOFF AG 6221 Rickenbach LU info@creabeton-baustoff.ch Telefon 0848 400 401 Favre Betonwaren AG 4658 Däniken SO			Plan-Nr: P7121_124834_23_PZ_01_01	
<small>Diese Zeichnung ist geistiges Eigentum des HW und darf ohne deren Einwilligung weder kopiert, vervielfältigt, weitergegeben, noch zur Ausführung benutzt werden. Art. 5 des Bundesgesetzes gegen den unlauteren Wettbewerb (UWG).</small>				