




Schnitt 1-1, 1:20

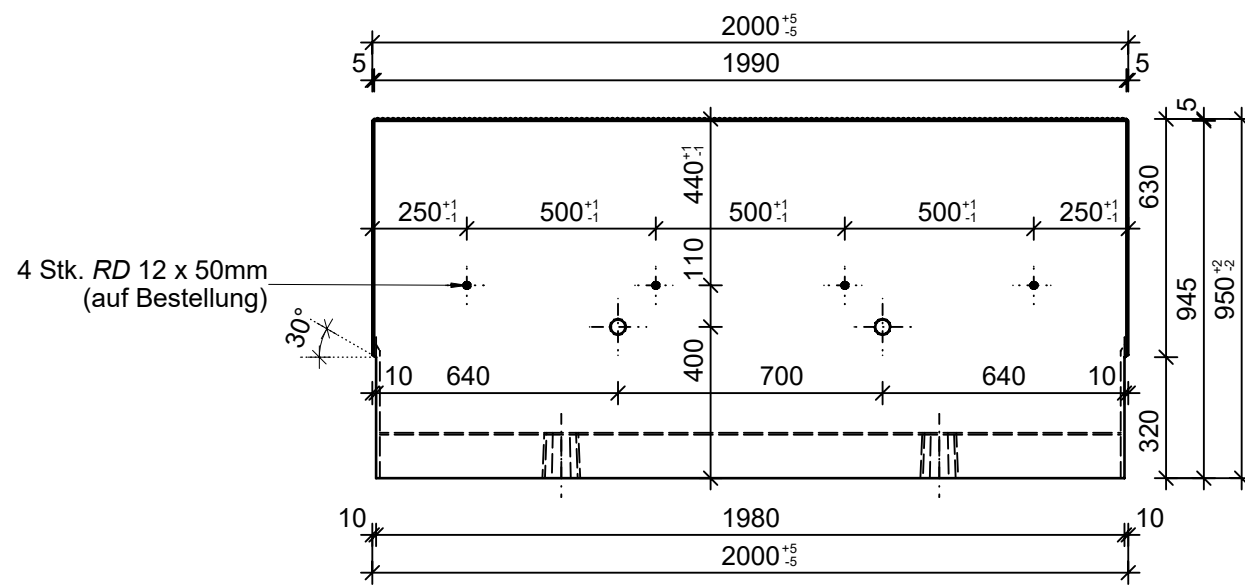


Schnitt 2-2, 1:20

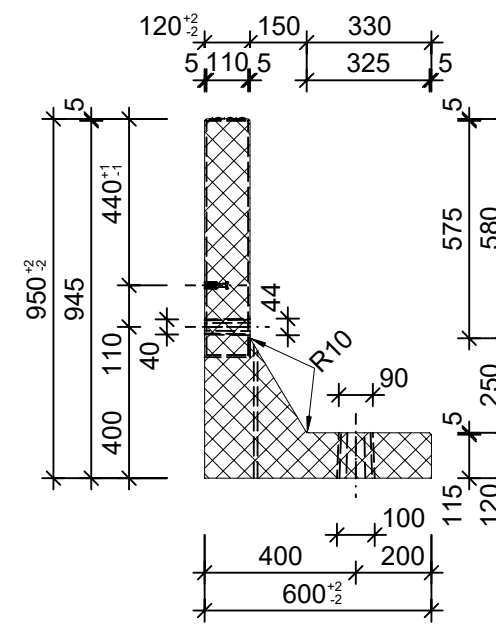


Grundriss, 1:20

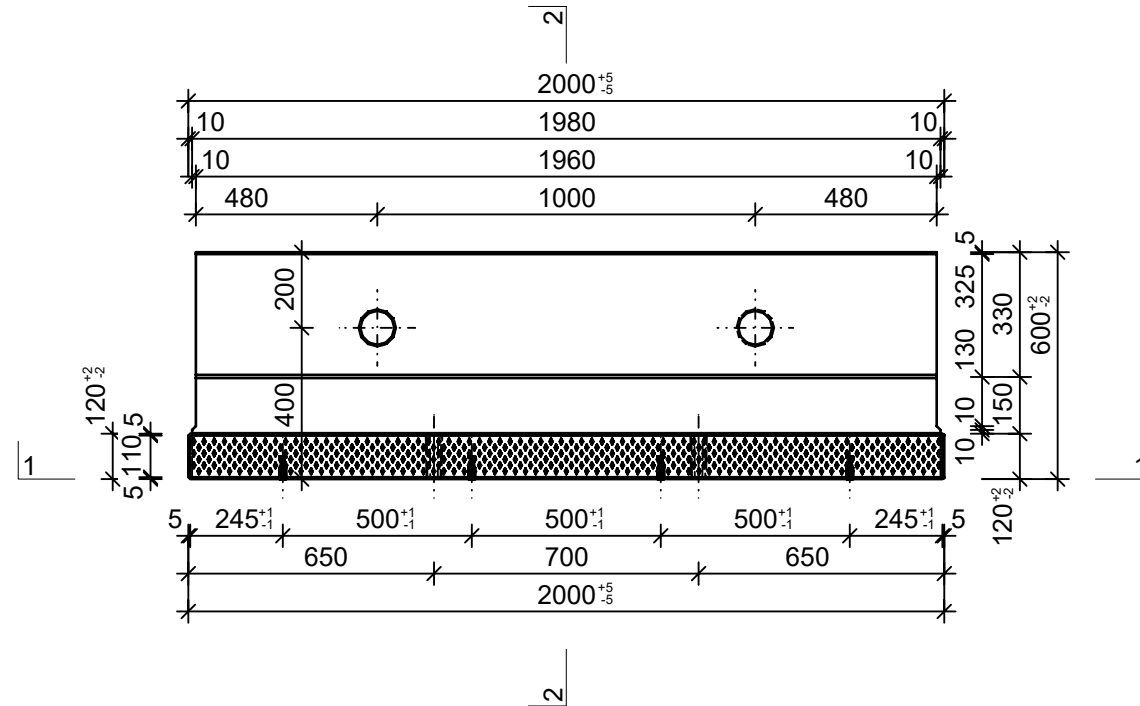

Isometrie, 1:20

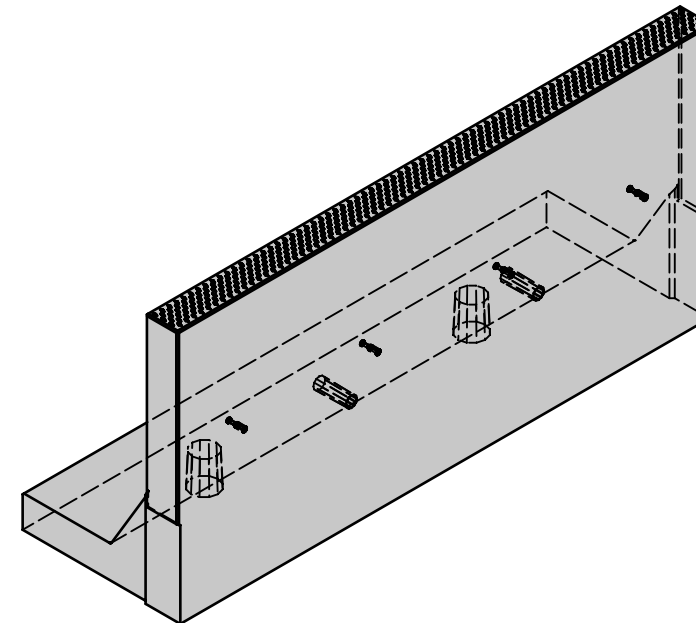

Rubrik: R6001	Art.-Nr: 102986	HW: 76	Massstab: 1:20	Format: DIN A3
Perronwinkel			Gezeichnet: 29.09.2022 / JCD	Geprüft: 29.09.2022 / RO
Perronwinkel grau, glatt, gefast, bewehrt Auftrittkante profiliert Typ 5			Änderung: /	Geprüft: /
			Änderung: /	Geprüft: /
L 2000mm, B 600mm, H 950mm			Ersetzt:	
 <b>CREABETON BAUSTOFF AG</b> 6221 Rickenbach LU info@creabeton-baustoff.ch Telefon 0848 400 401 <b>CREABETON PRODUKTIONS AG</b> 7203 Trimmis GR			Plan-Nr: R6001_102986_76_PZ_01_01	
<small>Diese Zeichnung ist geistiges Eigentum des HW und darf ohne deren Einwilligung weder kopiert, vervielfältigt, weitergegeben, noch zur Ausführung benutzt werden. Art. 5 des Bundesgesetzes gegen den unlauteren Wettbewerb (UWG).</small>				