




Schnitt 1-1, 1:20

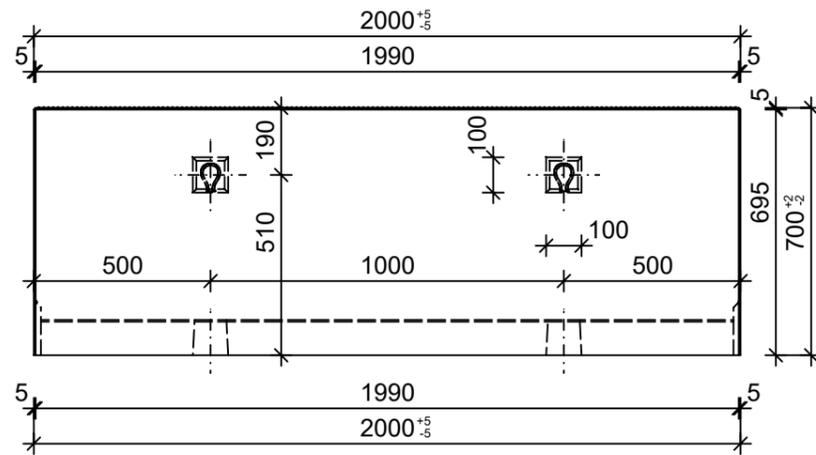


Schnitt 2-2, 1:20

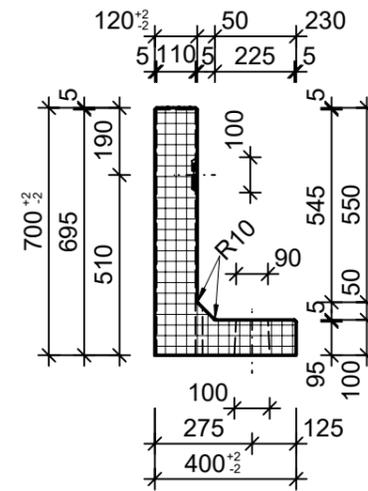

Grundriss, 1:20

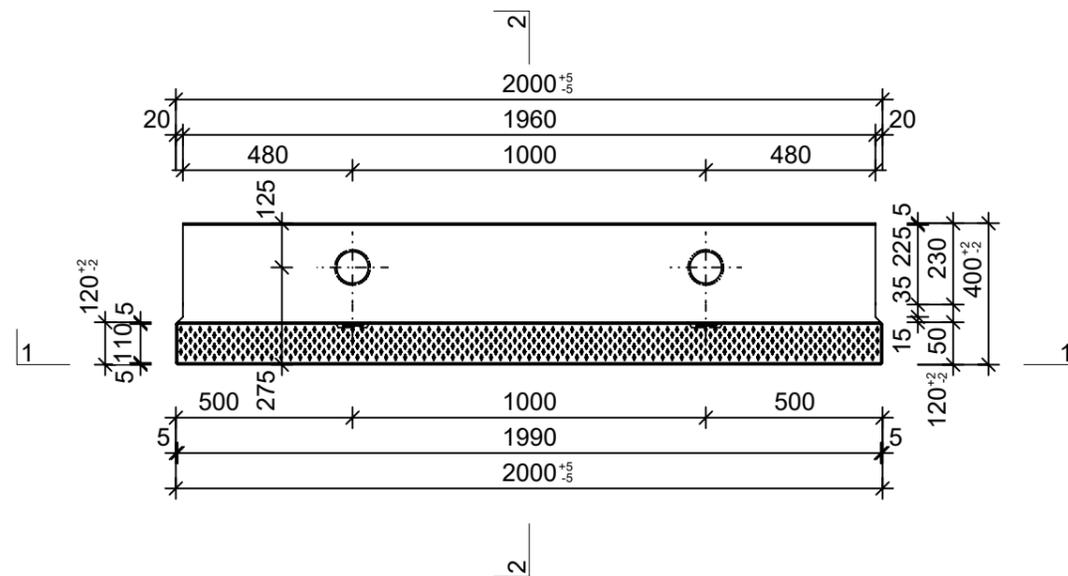

Isometrie, 1:20

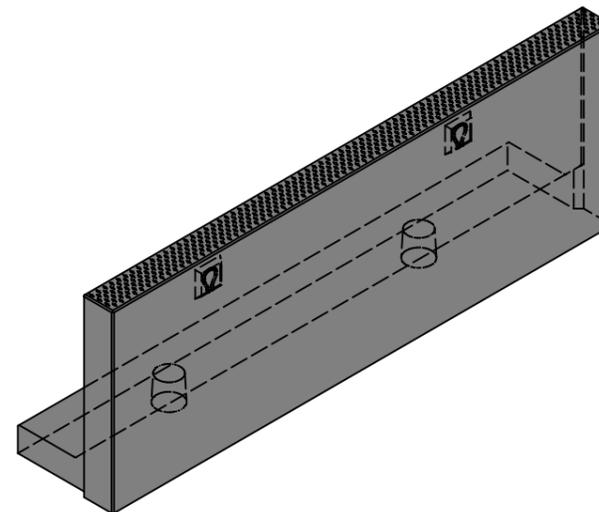

Rubrik: R6001	Art.-Nr: 126833	HW: 71	Massstab: 1:20	Format: DIN A3
Perronwinkel			Gezeichnet: 04.02.2022 / JCD	Geprüft: 04.02.2022 / RO
Perronwinkel grau, glatt, gefast, bewehrt			Änderung: 21.09.2022 / rle	Geprüft: 21.09.2022 / RO
Auftrittkante profiliert			Änderung: 14.05.2024 / rle	Geprüft: 14.05.2024 / RO
Typ 6			Änderung: /	Geprüft: /
L 2000mm, B 400mm, H 700mm			Ersetzt: R6001_126833_71_PZ_01_02	
 CREABETON AG 6221 Rickenbach LU info@creabeton.ch Telefon 0848 400 401 CREABETON PRODUKTIONS AG 5201 Brugg AG			Plan-Nr: R6001_126833_71_PZ_01_03	
<small>Diese Zeichnung ist geistiges Eigentum des HW und darf ohne deren Einwilligung weder kopiert, vervielfältigt, weitergegeben, noch zur Ausführung benutzt werden. Art. 5 des Bundesgesetzes gegen den unlauteren Wettbewerb (UWG).</small>				