Ansicht 1-1, 1:25

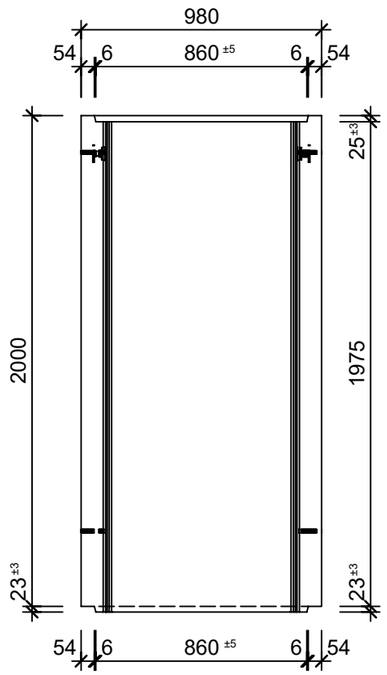

Schnitt 2-2, 1:25

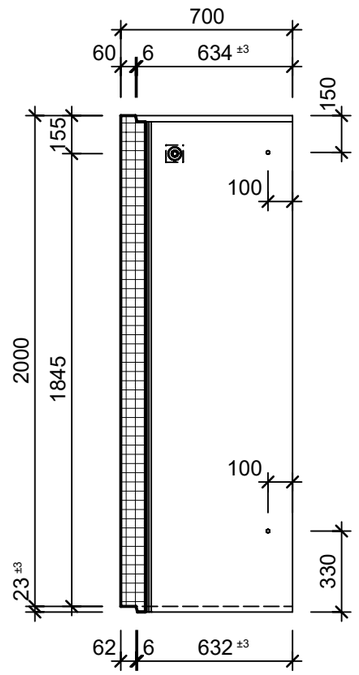

Grundriss, 1:10

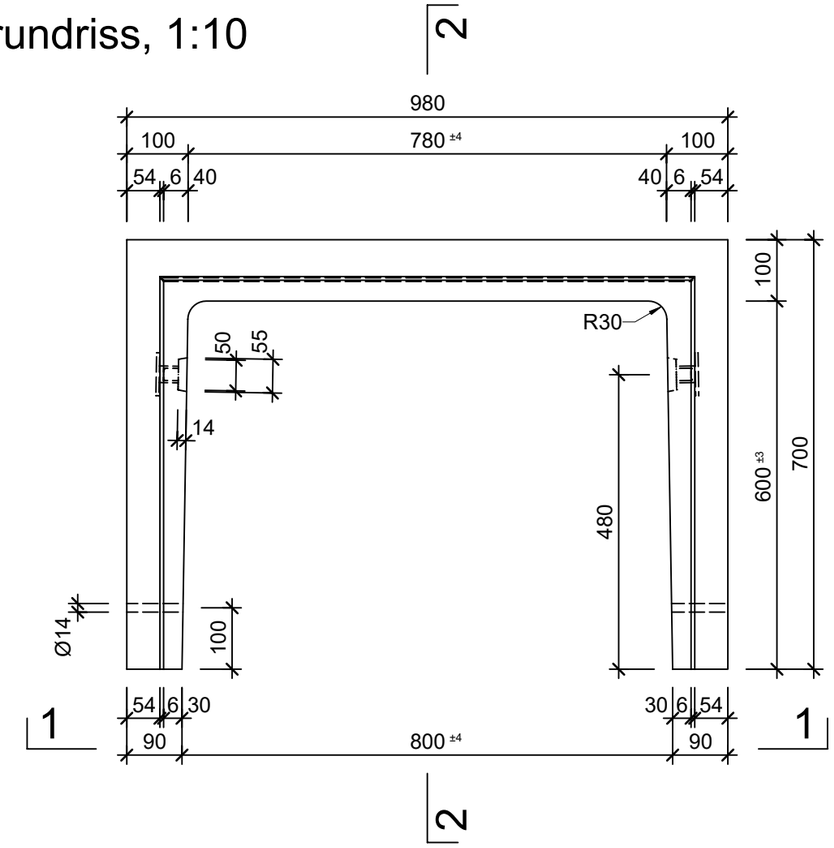

Isometrie

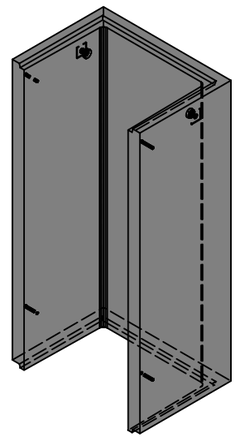

Rubrik: H3001 Art.-Nr: 111819 HW: 11		Massstab: 1:10/25	Format: DIN A3
Schutzbauten		Gezeichnet: 26.06.2025 / TiFa	Geprüft: 26.06.2025 / JiBe
Schutzraumlichtschacht LW 80 x 60 bewehrt bis 1 bar (atü)		Änderung: /	Geprüft: /
		Änderung: /	Geprüft: /
		Änderung: /	Geprüft: /
L 800mm, S 600mm, H 2000mm, W 90mm		Ersetzt:	
CREABETON AG 6221 Rickenbach LU info@creabeton.ch Telefon 0848 400 401 **CREABETON MATÉRIAUX AG** 3250 Lyss BE		Plan-Nr: H3001_111819_11_PZ_01_01	

Diese Zeichnung ist geistiges Eigentum des HW und darf ohne deren Einwilligung weder kopiert, vervielfältigt, weitergegeben, noch zur Ausführung benützt werden. Art. 5 des Bundesgesetzes gegen den unlauteren Wettbewerb (UWG).