## Schnitt 1-1 1:10

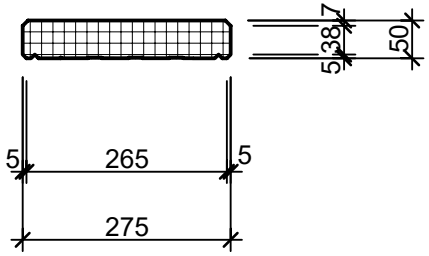


## Isometrie 1:10

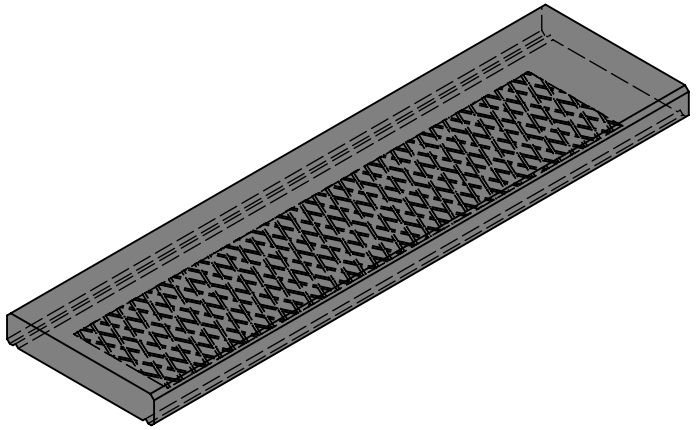

## Grundriss 1:10

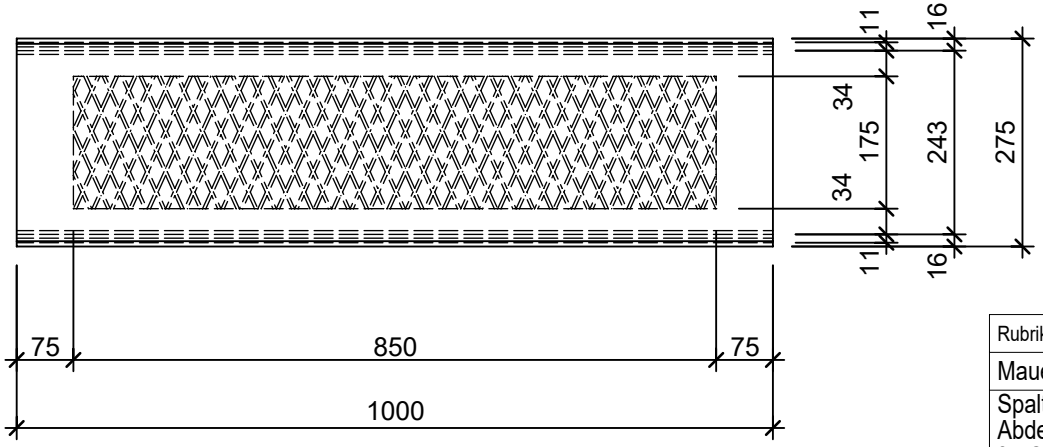


| | | |
|---|---|---|
| Rubrik: M0101 Art.-Nr: 134746 HW: 22 | Massstab: 1:10 | Format: DIN A4 |
| Mauerelemente | Gezeichnet: 16.12.2020 / scj | Geprüft: 12.01.2021 / gch |
| Spalt- und Doppelspaltsteine<br>Abdeckplatte, grau, abgerieben, gefast<br>für Spalt- und Doppelspaltsteine | Änderung: 20.01.2022 / scj | Geprüft: 24.01.2022 / PM |
| | Änderung: / | Geprüft: / |
| | Änderung: / | Geprüft: / |
| L 100cm, B 27.5cm, H 5cm | Ersetzt: | |
| **CREABETON AG**<br>6221 Rickenbach LU info@creabeton.ch<br>Telefon 0848 400 401<br>**STEINAG Rozloch AG**<br>6362 Stansstad NW | Plan-Nr: M0101_134746_22_PZ_01_01 | |

Diese Zeichnung ist geistiges Eigentum des HW und darf ohne deren Einwilligung weder kopiert, vervielfältigt, weitergegeben, noch zur Ausführung benützt werden. Art. 5 des Bundesgesetzes gegen den unlauteren Wettbewerb (UWG).