## Ansicht 1-1, 1:10

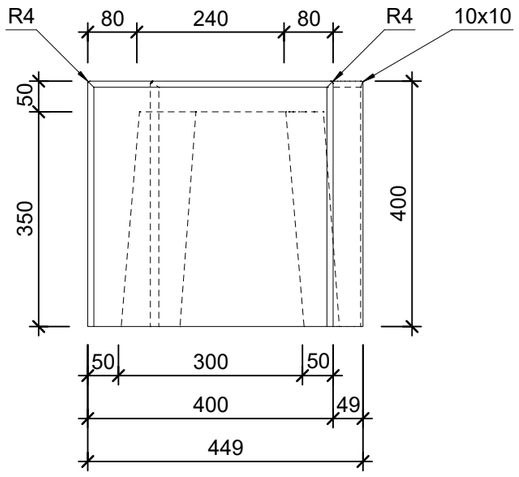


## Schnitt 2-2, 1:10

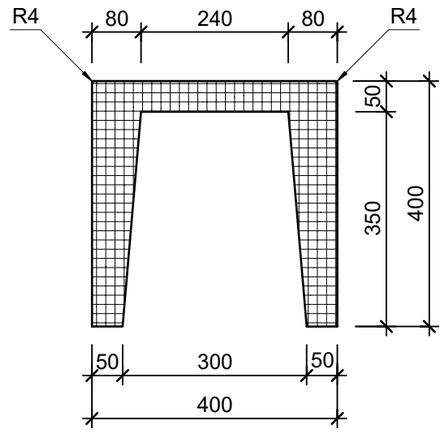


## Grundriss, 1:10

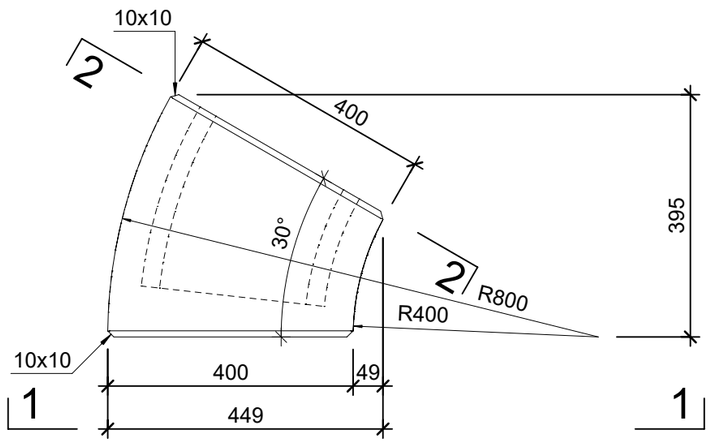


## Isometrie

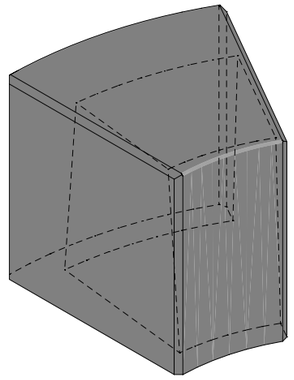

| | | |
|---|---|---|
| Rubrik: P0202 Art.-Nr: 133245 HW: 22 | Massstab: 1:10 | Format: DIN A3 |
| Platzgestaltungselemente | Gezeichnet: 07.01.2025 / vte | Geprüft: 28.01.2025 / pm |
| STOCKHORN U-Element<br>Bogenelement<br>grau | Änderung: / | Geprüft: / |
| | Änderung: / | Geprüft: / |
| | Änderung: / | Geprüft: / |
| 30 Grad, geschl. links, H 400mm | Ersetzt: | |
| **CREABETON AG**<br>6221 Rickenbach LU info@creabeton.ch<br>Telefon 0848 400 401<br>**STEINAG Rozloch AG**<br>6362 Stansstad NW | Plan-Nr: P0202_133245_22_PZ_01_01 | |

Diese Zeichnung ist geistiges Eigentum des HW und darf ohne deren Einwilligung weder kopiert, vervielfältigt, weitergegeben, noch zur Ausführung benützt werden. Art. 5 des Bundesgesetzes gegen den unlauteren Wettbewerb (UWG).