




Schnitt 1-1, 1:20

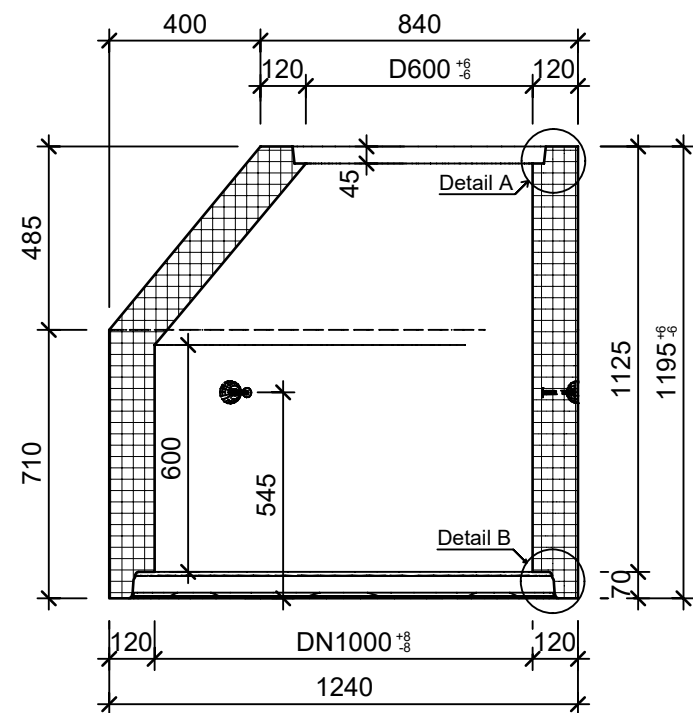


Detail A, 1:2

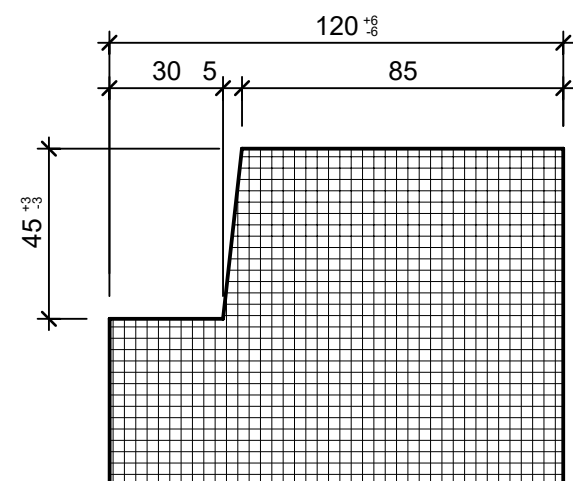


Detail B, 1:2

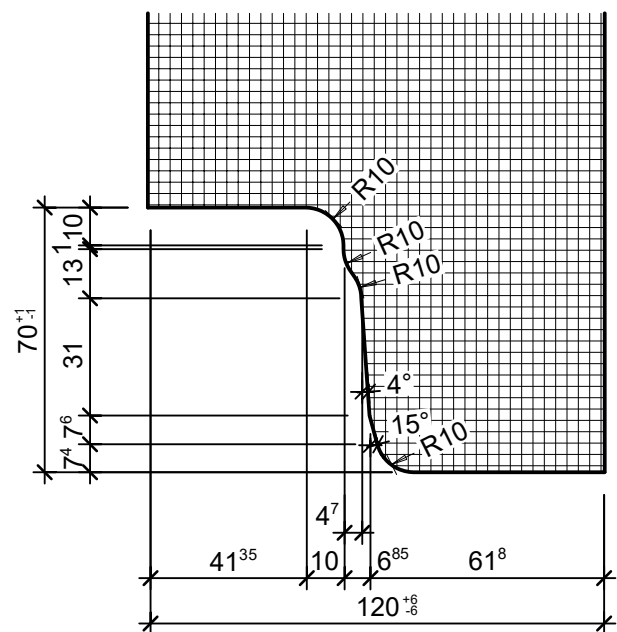

Grundriss, 1:10

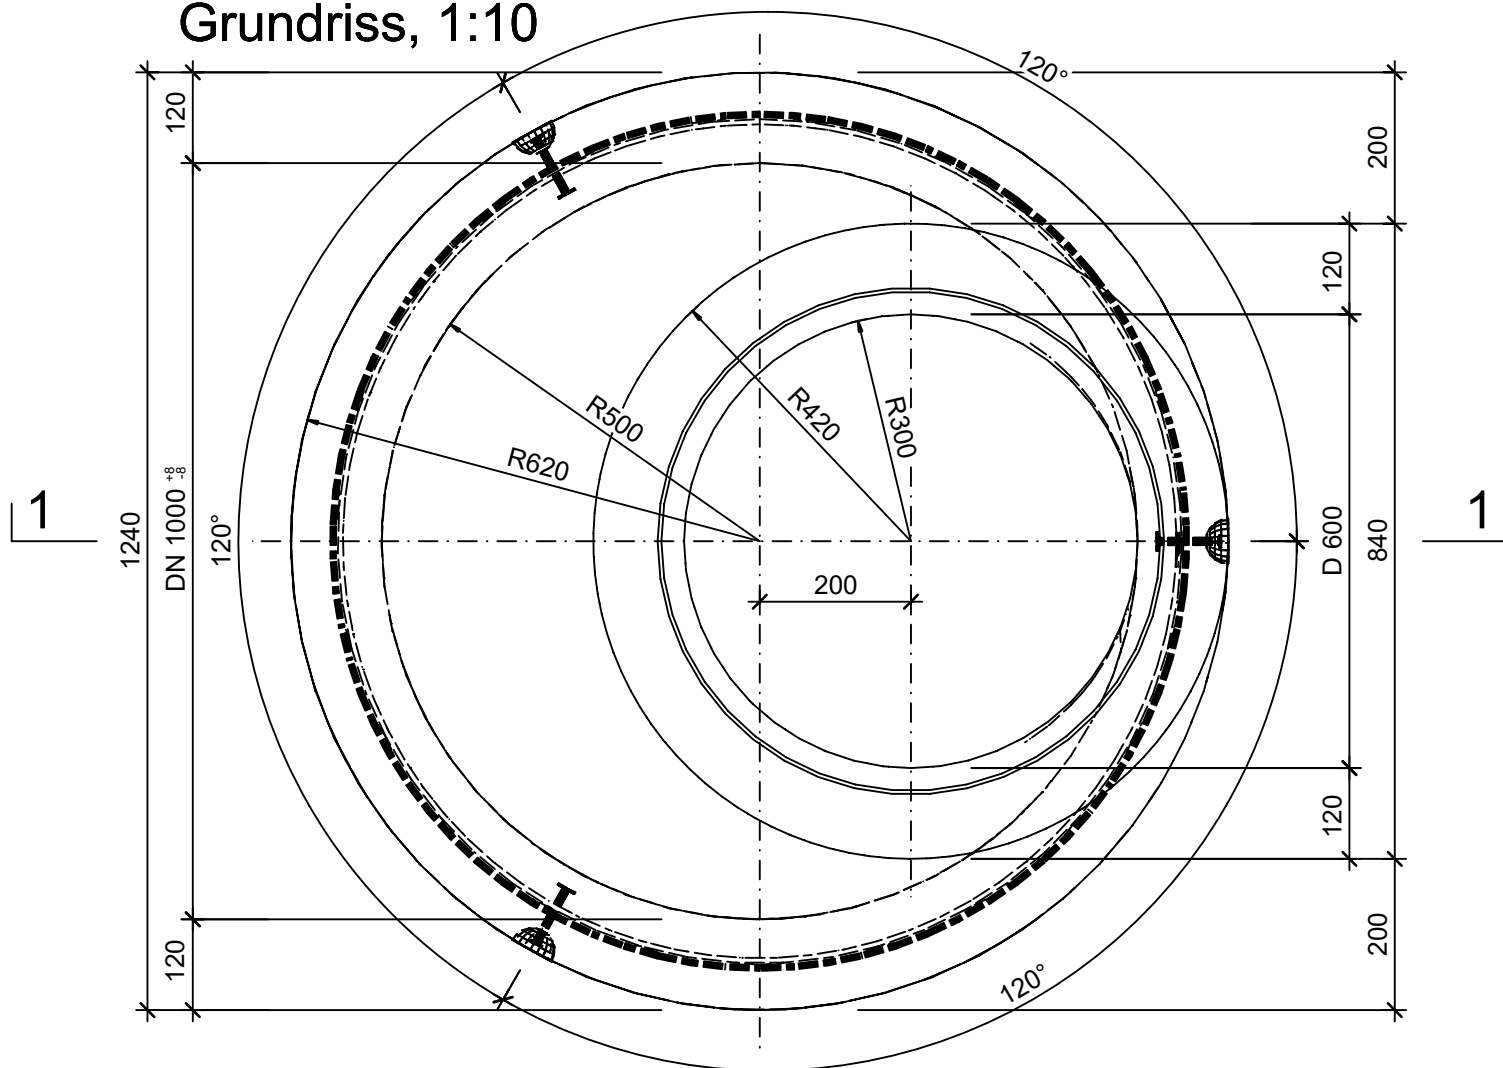

Isometrie

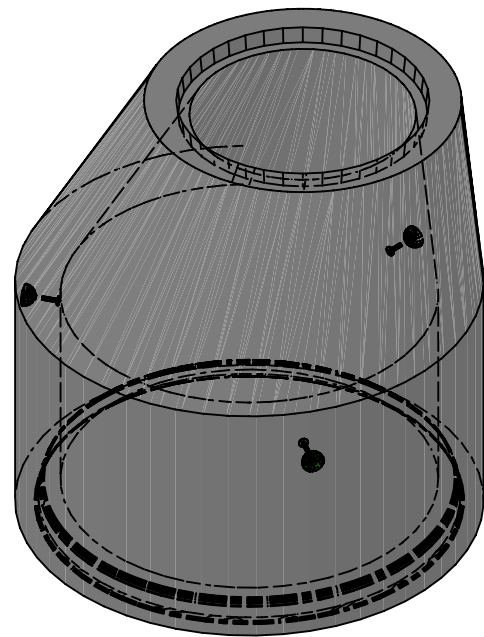

|   |                 |        |                                   |                            |
|---|-----------------|--------|-----------------------------------|----------------------------|
| Rubrik: A0681   | Art.-Nr: 117085 | HW: 11 | Massstab: 1:2/10/20               | Format: DIN A3             |
| Abwasserleitungssysteme   |                 |        | Gezeichnet: 28.02.2025 / slu      | Geprüft: 28.02.2025 / jibe |
| CENTUB RIKO Schachtring mit Konus exzentrisch, unbewehrt, BK D400 inkl. Kugelkopftraganker LK 1.3t                                   |                 |        | Änderung: /                       | Geprüft: /                 |
|   |                 |        | Änderung: /                       | Geprüft: /                 |
|   |                 |        | Änderung: /                       | Geprüft: /                 |
| DN 1000mm, D 600mm, H 1125mm, W 120mm                                                                                                |                 |        | Ersetzt:                          |                            |
| <b>CREABETON AG</b><br>6221 Rickenbach LU info@creabeton.ch<br>Telefon 0848 400 401<br><b>CREABETON MATÉRIAUX AG</b><br>3250 Lyss BE |                 |        | Plan-Nr: A0681_117085_11_PZ_01_02 |                            |

Diese Zeichnung ist geistiges Eigentum des HW und darf ohne deren Einwilligung weder kopiert, vervielfältigt, weitergegeben, noch zur Ausführung benutzt werden. Art. 5 des Bundesgesetzes gegen den unlauteren Wettbewerb (UWG).