




Schnitt 1, 1:10

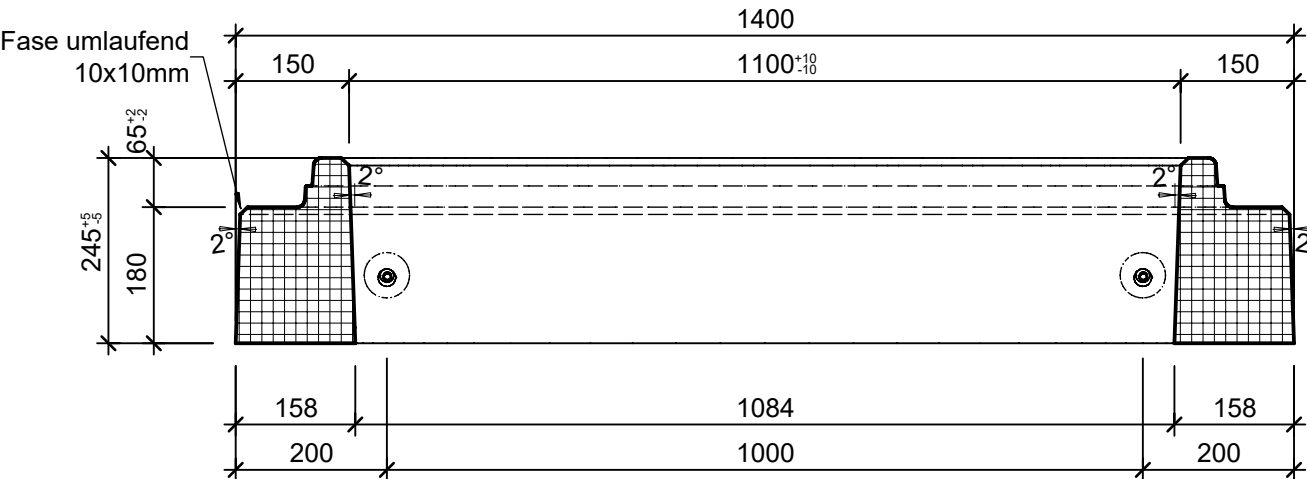


Schnitt 2, 1:10

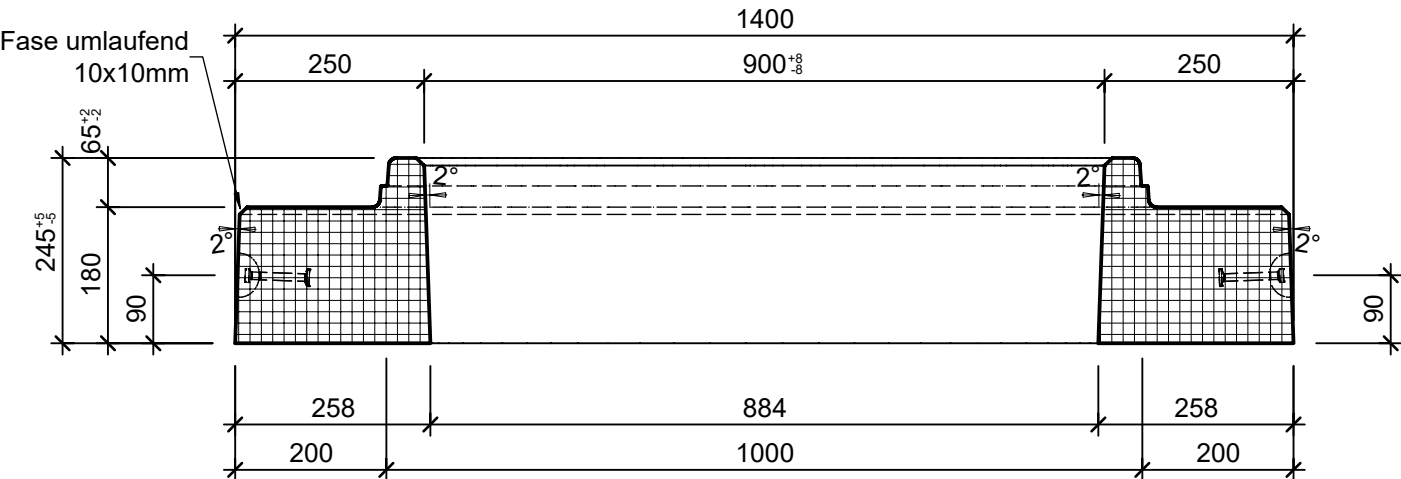


Grundriss 1:10

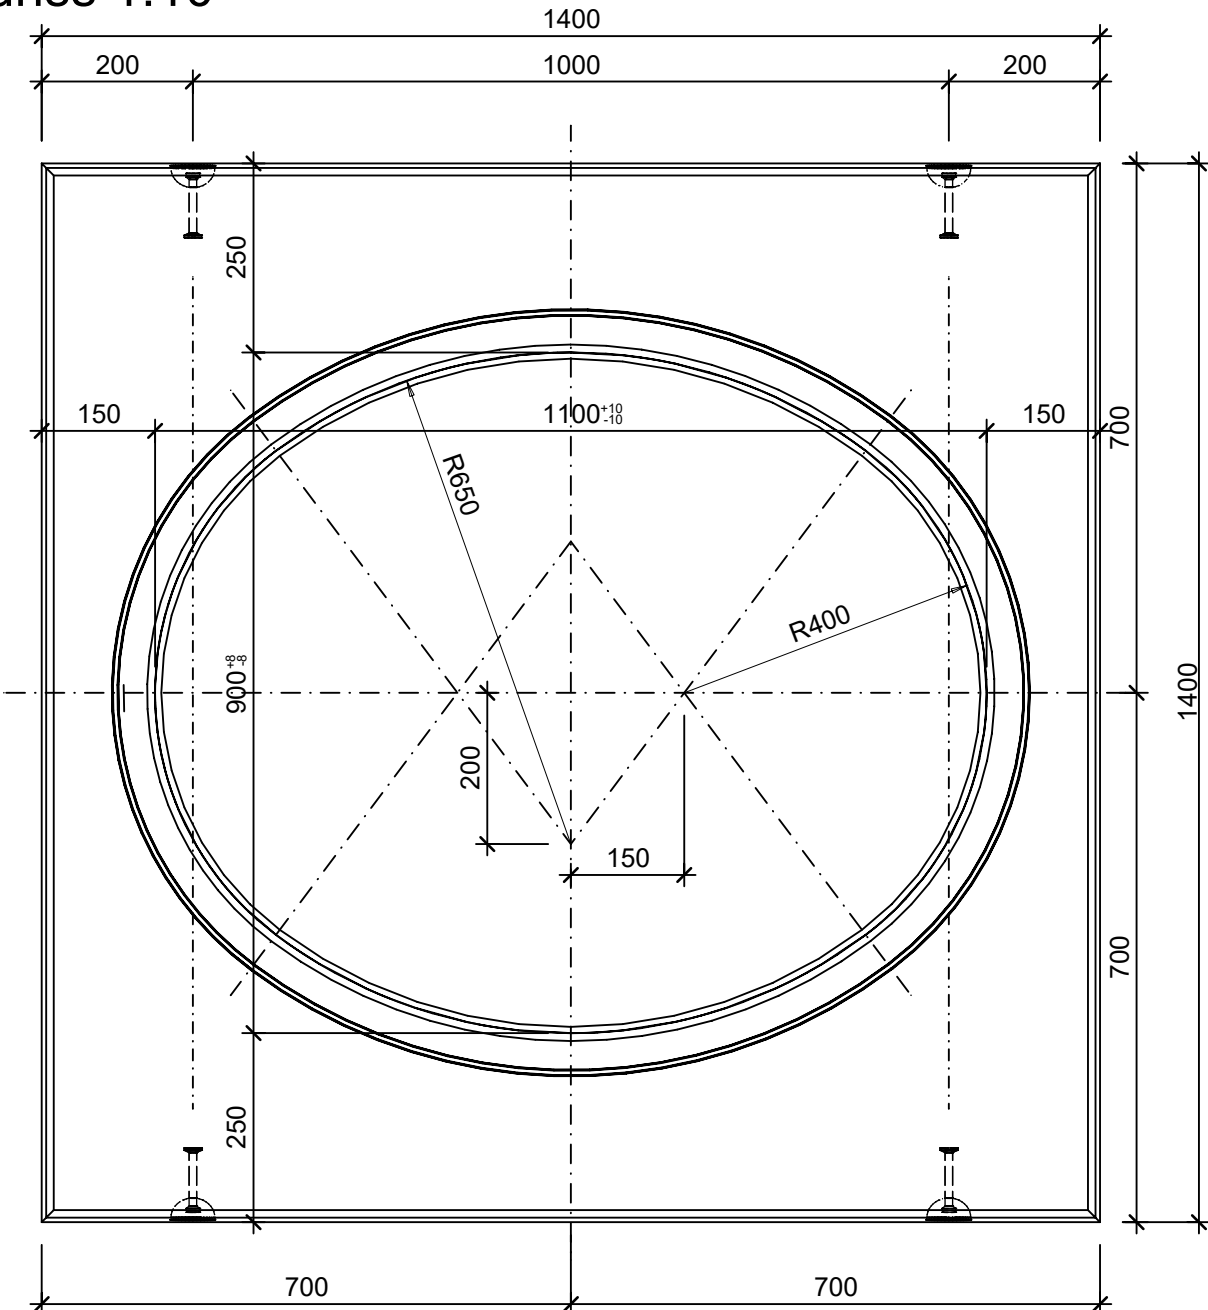

Muffendetail, 1:2.5

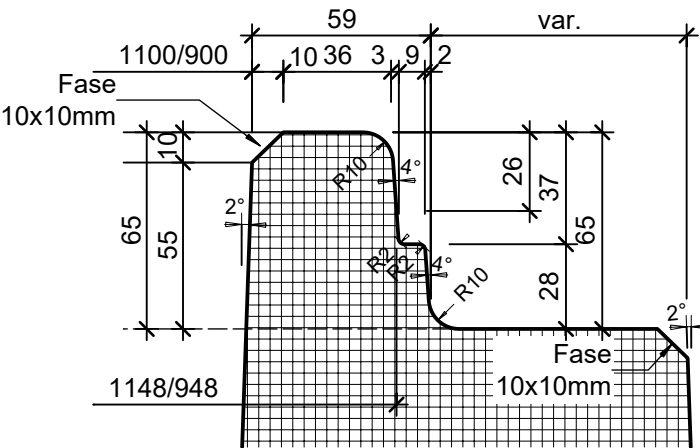

Isometrie 1:20

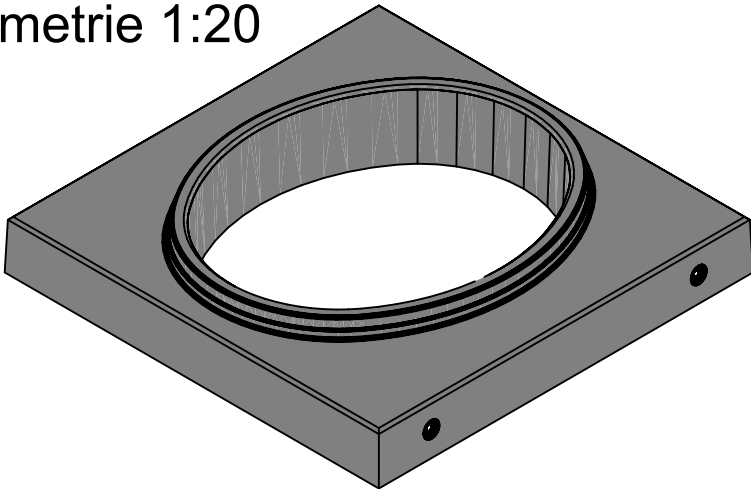

Rubrik: A0708	Art.-Nr: 110744	HW: 71	Massstab: 1:2.5/10	Format: A3
CENTUB® Fussaflageringe			Gezeichnet: 14.04.2023 / rle	Geprüft: 14.04.2023 / RO
Fussaflagering 1400x1400mm auf Oval			Änderung: /	Geprüft: /
inkl. Kugelkopfraganker, exkl. Keilgleitdich			Änderung: /	Geprüft: /
WN/LN 900/1100mm			Änderung: /	Geprüft: /
WN/LN 900/1100mm, L1000mm, B1400mm			Ersetzt:	
CREABETON AG 6221 Rickenbach LU info@creabeton.ch Telefon 0848 400 401 CREABETON PRODUKTIONS AG 5201 Brugg AG			Plan-Nr: A0708_110744_71_PZ_01_01	

Diese Zeichnung ist geistiges Eigentum des HW und darf ohne deren Einwilligung weder kopiert, vervielfältigt, weitergegeben, noch zur Ausführung benutzt werden. Art. 5 des Bundesgesetzes gegen den unlauteren Wettbewerb (UWG).