



Isometrie 1:25

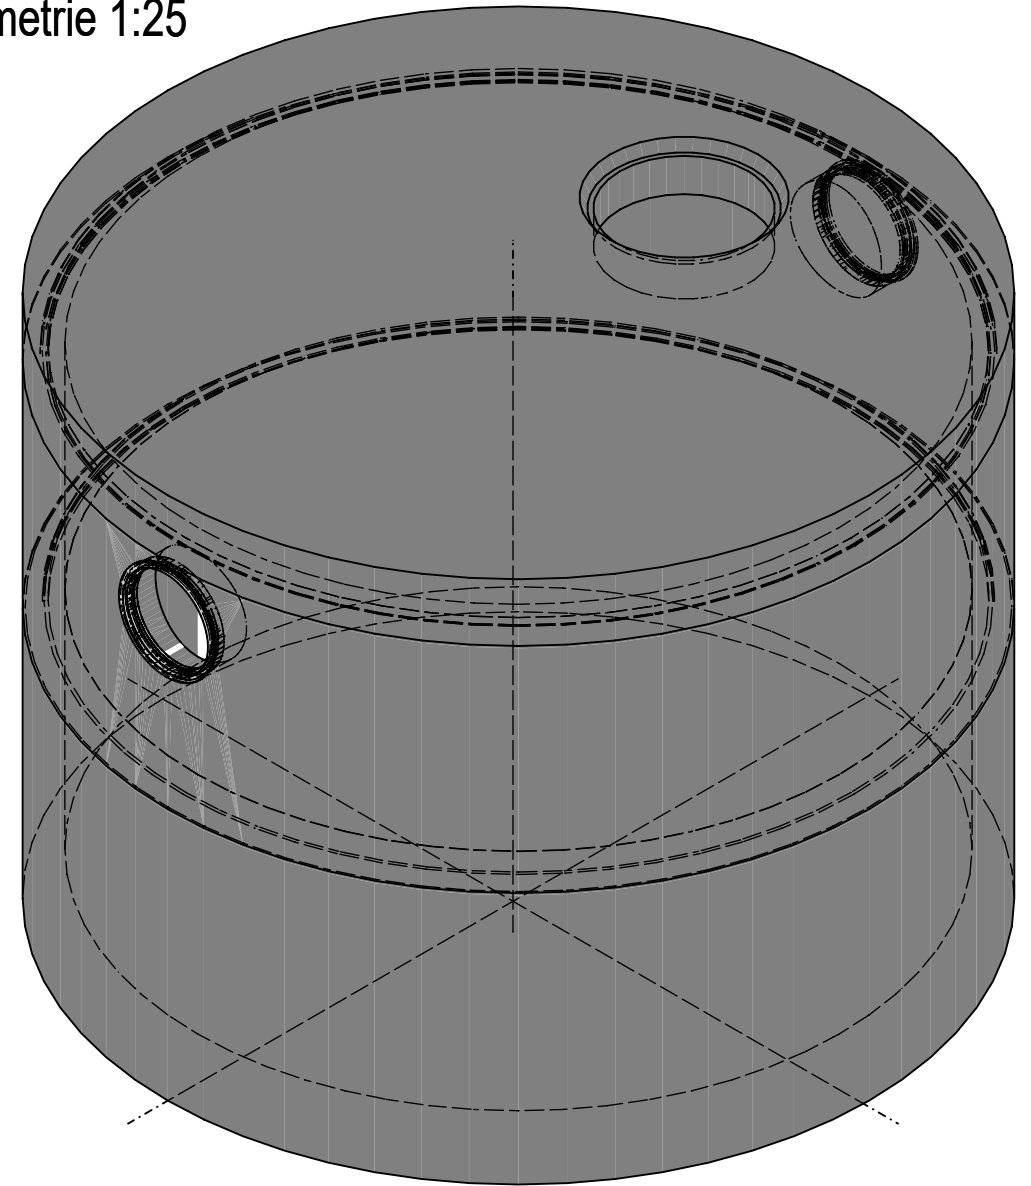

| | | | | |
|--|-----------------|--------|---|--------------------------|
| Rubrik: C0001 | Art.-Nr: 120332 | HW: 22 | Massstab: 1:25 | Format: DIN A3 |
| Abwasserbehandlungsanlagen friwa®-sep Schlammfang SF Typ 300.40A rund | | | Gezeichnet: 03.11.2020 / scj | Geprüft: 18.11.2022 / mk |
| | | | Änderung: / | Geprüft: / |
| | | | Änderung: / | Geprüft: / |
| | | | Änderung: / | Geprüft: / |
| DN 3000, H 2450mm, D 600mm | | | Ersetzt: | |
|  CREABETON AG 6221 Rickenbach LU info@creabeton.ch Telefon 0848 400 401 STEINAG Rozloch AG 6362 Stansstad NW | | | Plan-Nr: C0001_120332_22_PZ_01_01 | |
| | | | Diese Zeichnung ist geistiges Eigentum des HW und darf ohne deren Einwilligung weder kopiert, vervielfältigt, weitergegeben, noch zur Ausführung benutzt werden. Art. 5 des Bundesgesetzes gegen den unlauteren Wettbewerb (UWG). | |