## Schnitt 1-1 1:20

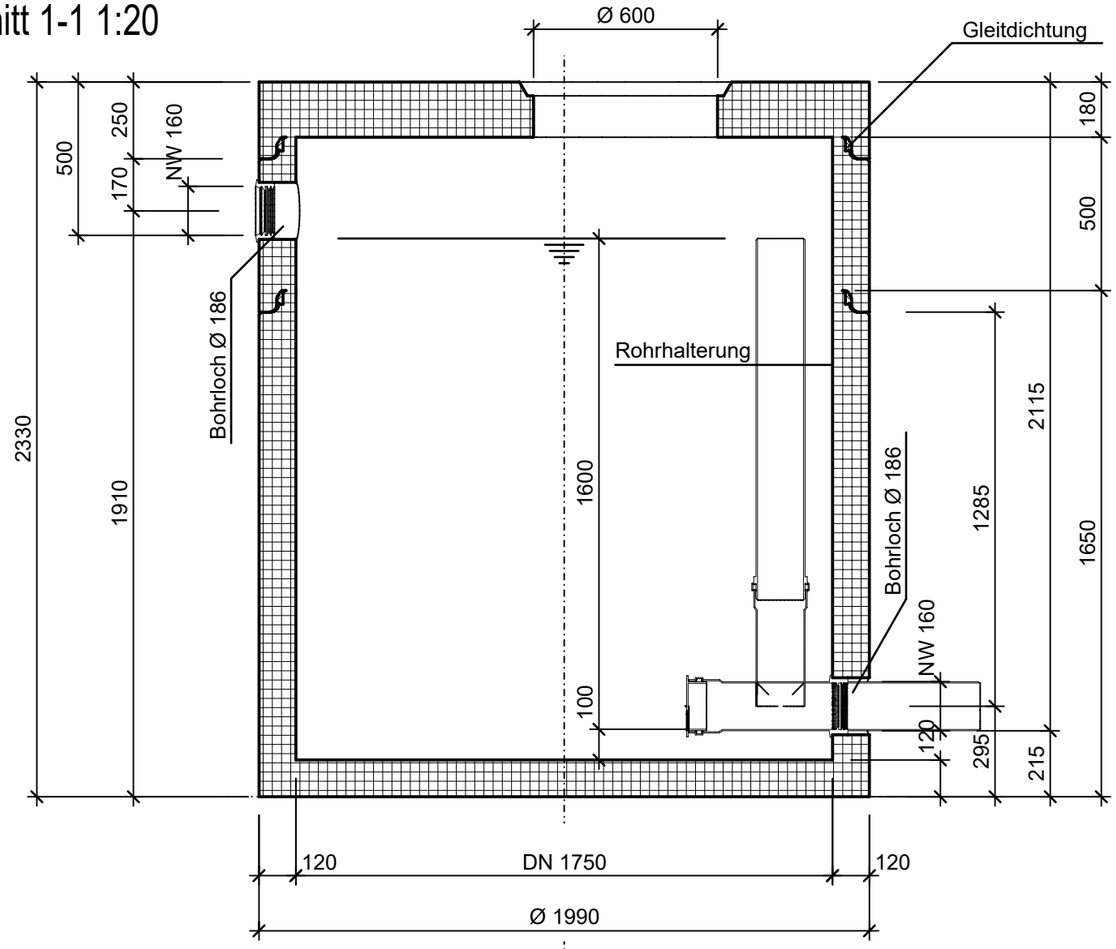


## Grundriss 1:20

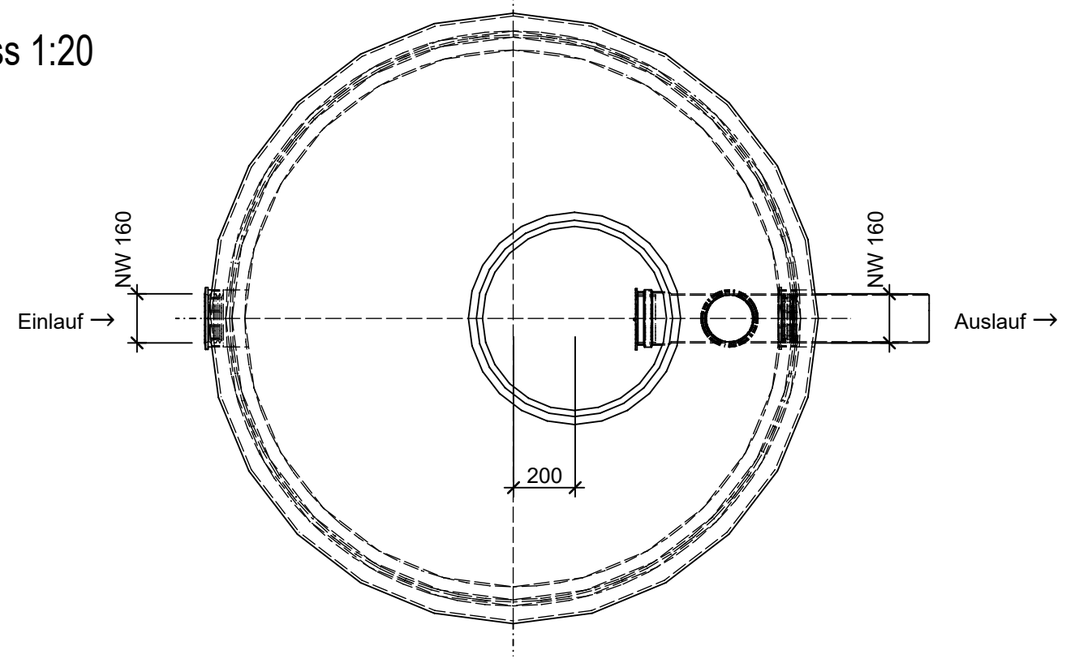


## Isometrie 1:20

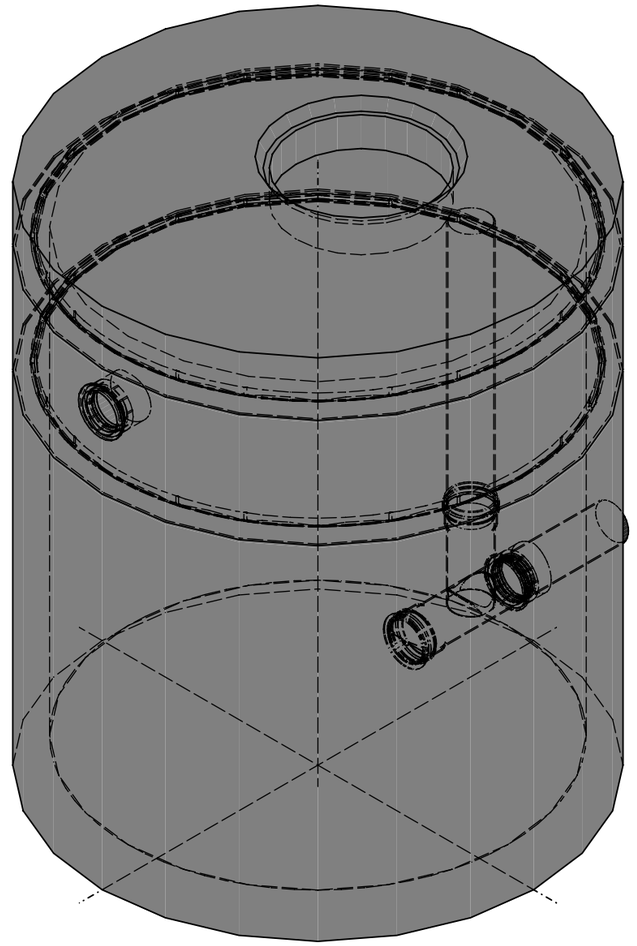

| | | |
|---|---|---|
| Rubrik: C4705 Art.-Nr: 113003 HW: 22 | Massstab: 1:20 | Format: DIN A3 |
| Abwasserbehandlungsanlagen | Gezeichnet: 23.01.2024 / scj | Geprüft: 23.01.2024 / mk |
| friwa®-rec Retentions- und Drosselschacht RDS Typ 4 rund | Änderung: / | Geprüft: / |
| | Änderung: / | Geprüft: / |
| | Änderung: / | Geprüft: / |
| DN 1750, H 2330mm, D 600mm | Ersetzt: | |
| **CREABETON AG** 6221 Rickenbach LU info@creabeton.ch Telefon 0848 400 401 **STEINAG Rozloch AG** 6362 Stansstad NW | Plan-Nr: C4705_113003_22_PZ_01_01 | |

Diese Zeichnung ist geistiges Eigentum des HW und darf ohne deren Einwilligung weder kopiert, vervielfältigt, weitergegeben, noch zur Ausführung benützt werden. Art. 5 des Bundesgesetzes gegen den unlauteren Wettbewerb (UWG).