Schnitt 1-1 1:25

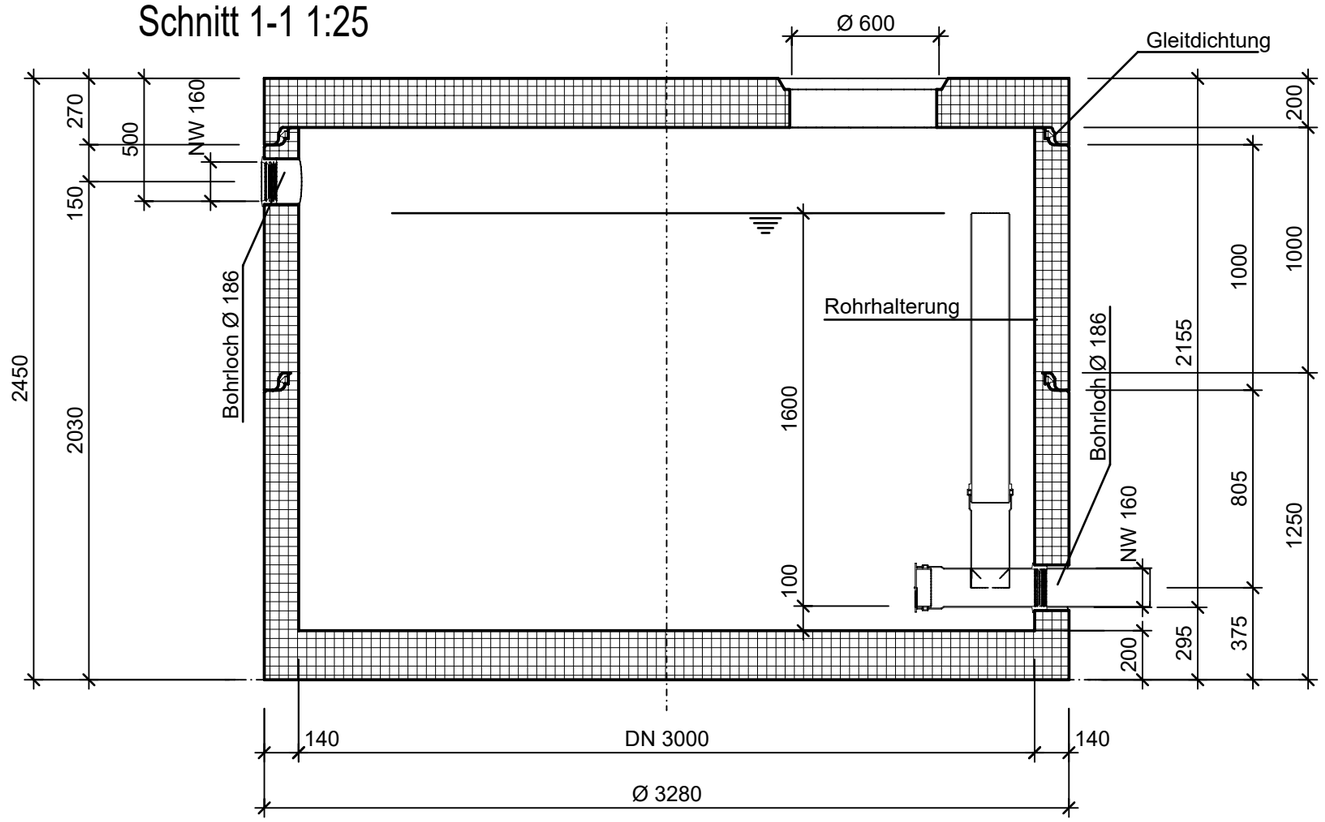

Grundriss 1:25

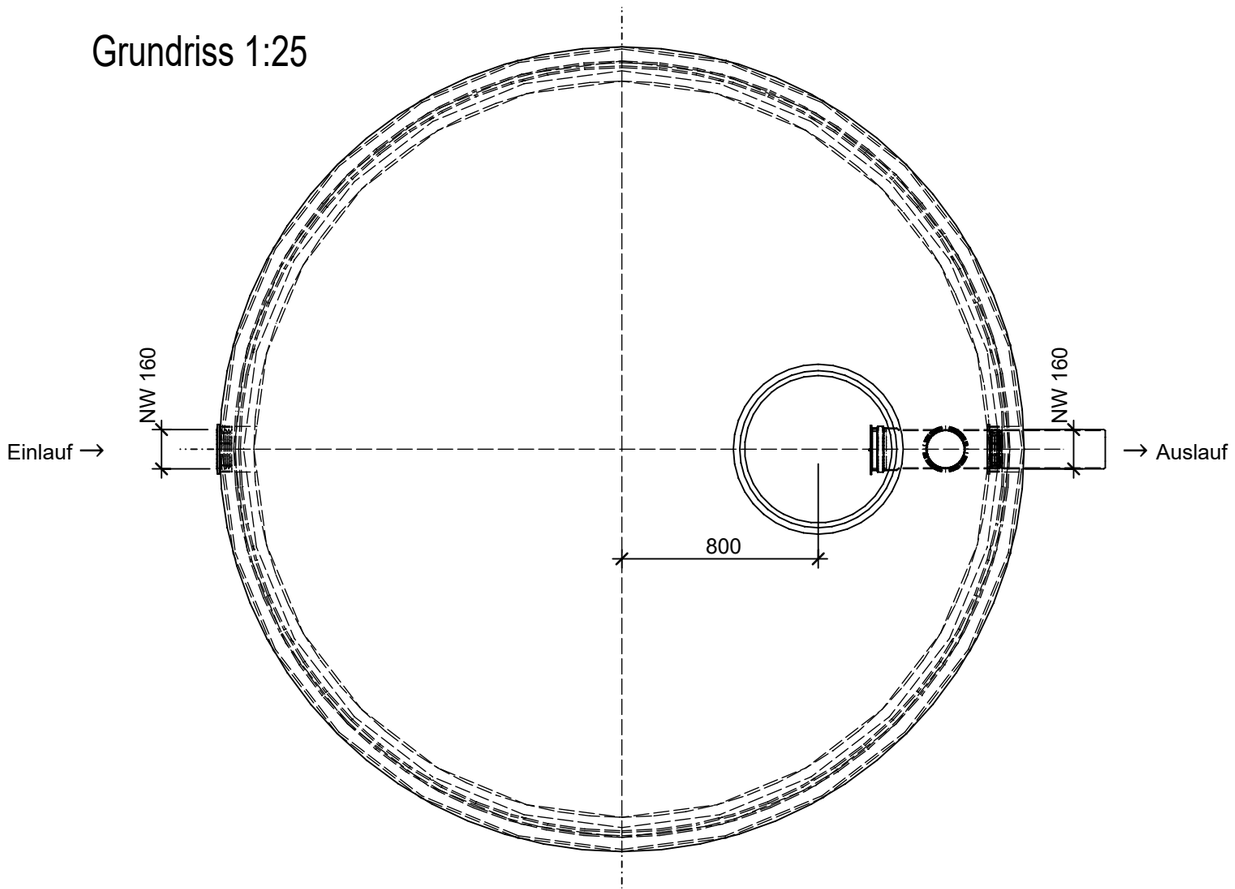

Isometrie 1:25

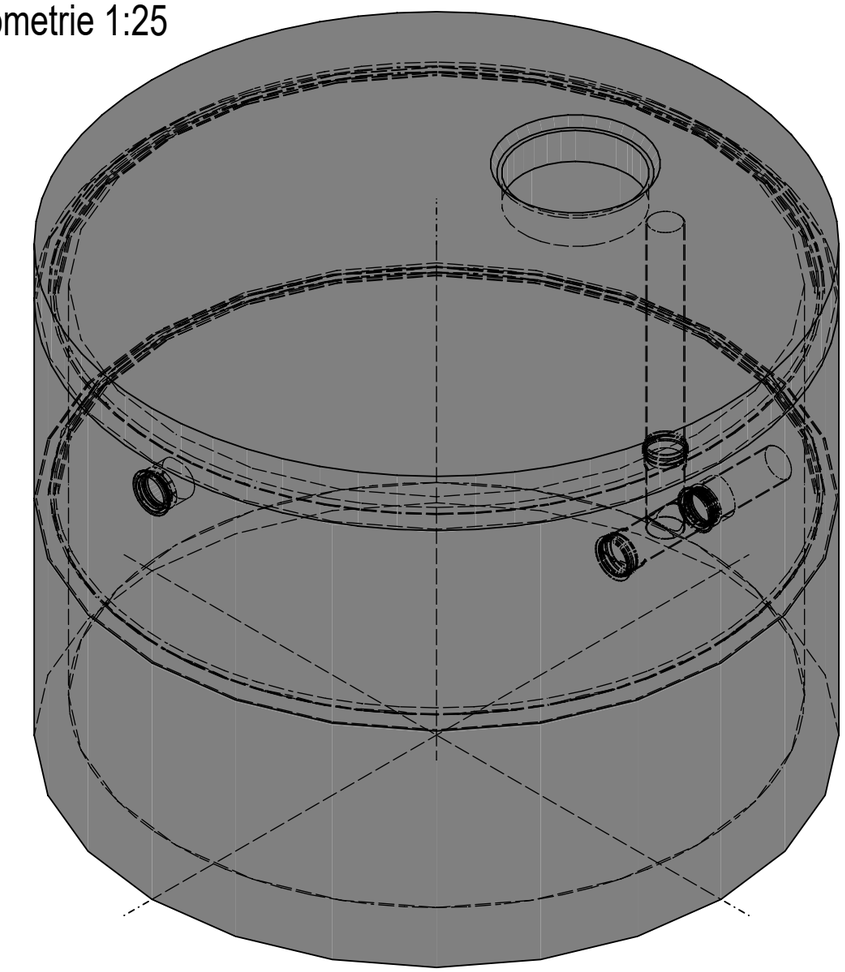

Rubrik: C4705 Art.-Nr: 127528 HW: 22	Massstab: 1:25	Format: DIN A3
Abwasserbehandlungsanlagen	Gezeichnet: 23.01.2024 / scj	Geprüft: 23.01.2024 / mk
friwa®-rec Retentions- und Drosselschacht RDS Typ 10 rund	Änderung: /	Geprüft: /
	Änderung: /	Geprüft: /
	Änderung: /	Geprüft: /
DN 3000, H 2450mm, D 600mm	Ersetzt:	
CREABETON AG 6221 Rickenbach LU info@creabeton.ch Telefon 0848 400 401 **STEINAG Rozloch AG** 6362 Stansstad NW	Plan-Nr: C4705_127528_22_PZ_01_01	

Diese Zeichnung ist geistiges Eigentum des HW und darf ohne deren Einwilligung weder kopiert, vervielfältigt, weitergegeben, noch zur Ausführung benützt werden. Art. 5 des Bundesgesetzes gegen den unlauteren Wettbewerb (UWG).