




Ansicht 1-1, 1:5

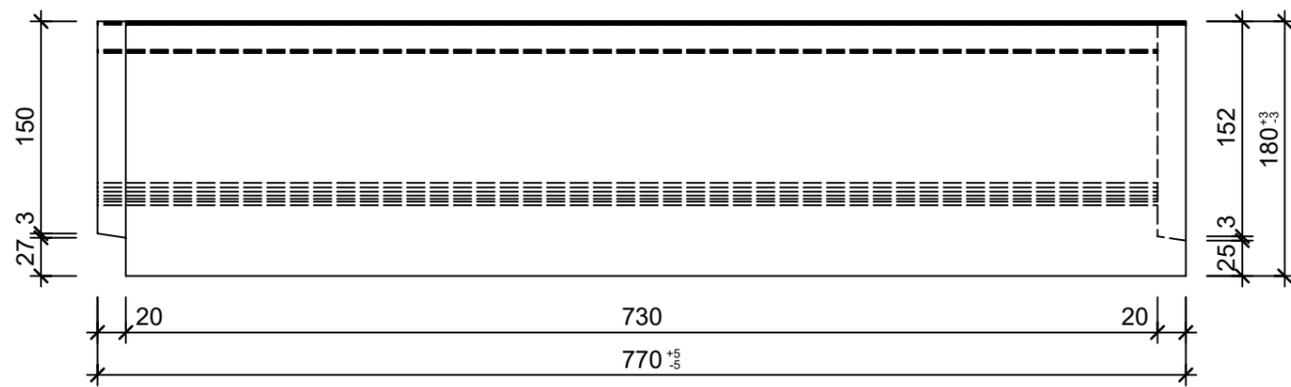


Ansicht 2-2, 1:5

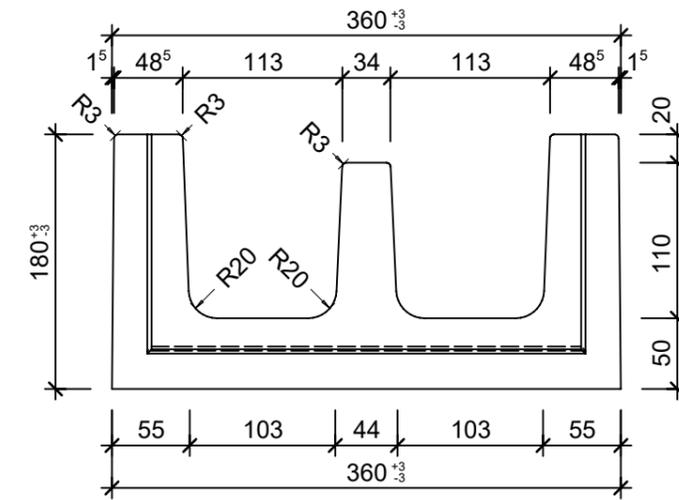

Grundriss, 1:5

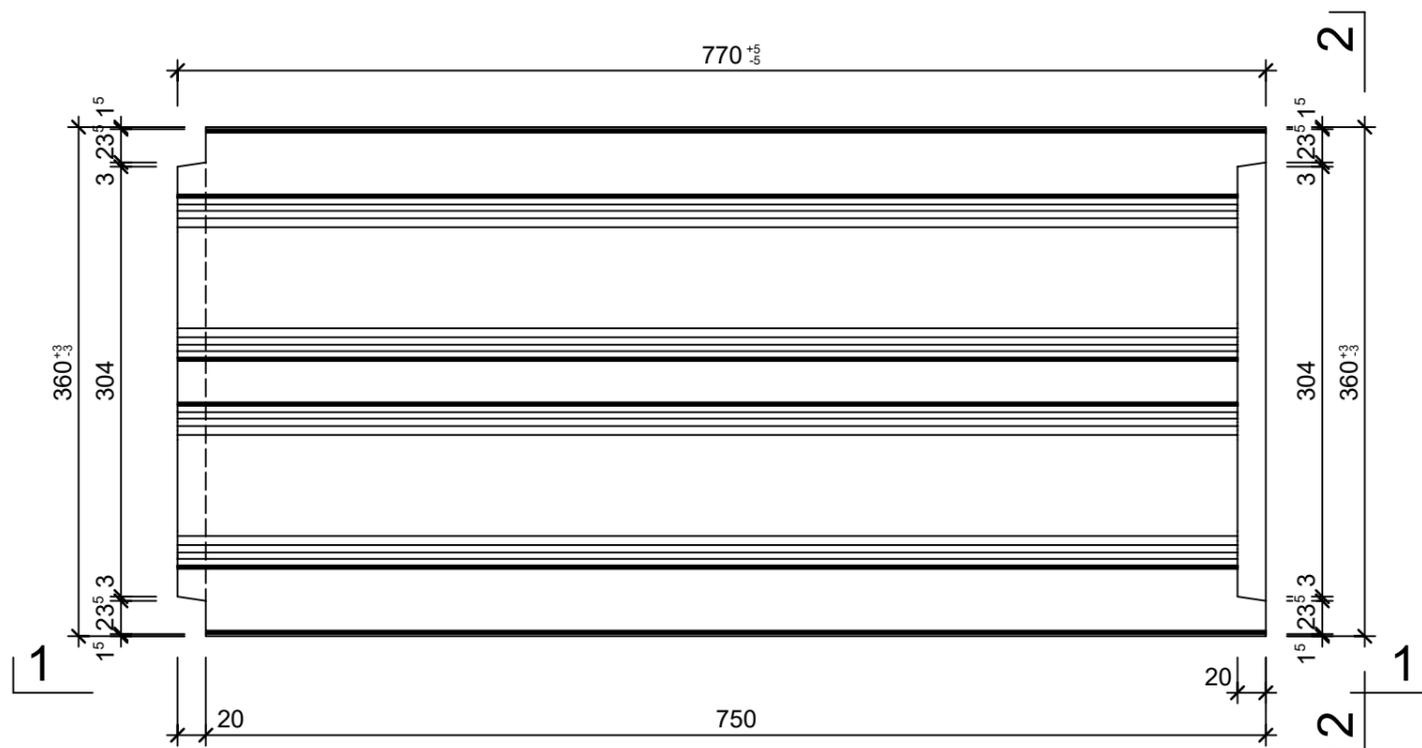

Isometrie

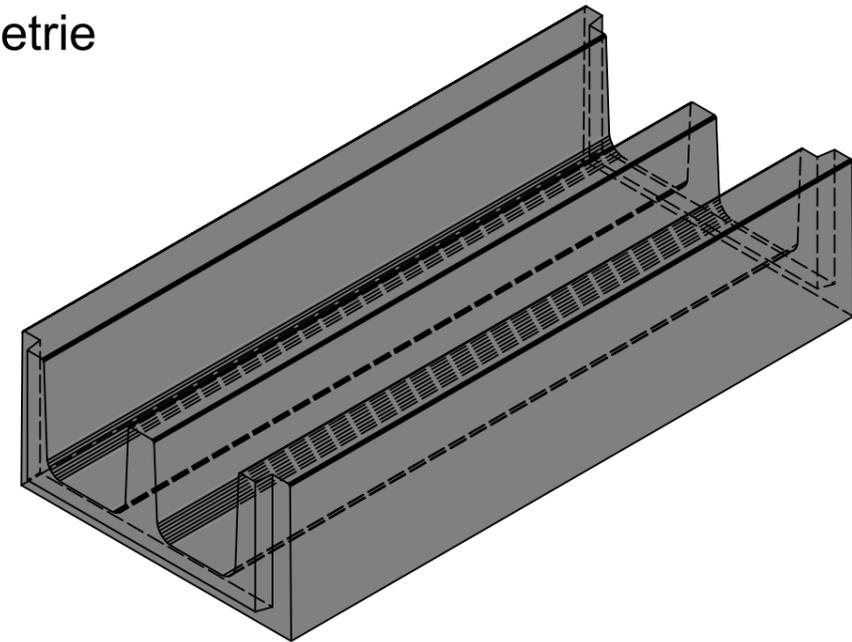

Rubrik: D0001	Art.-Nr: 117965	HW: 11	Massstab: 1:5	Format: DIN A3
Kabelbau			Gezeichnet: 07.05.2025 / TiFa	Geprüft: 07.05.2025 / JiBe
Kabelkanal mit Zwischenwand Typ 13 a unbewehrt			Änderung: /	Geprüft: /
			Änderung: /	Geprüft: /
			Änderung: /	Geprüft: /
L 750mm, B 360mm, H 180mm			Ersetzt:	
 CREABETON AG 6221 Rickenbach LU info@creabeton.ch Telefon 0848 400 401 CREABETON MATÉRIAUX AG 3250 Lyss BE			Plan-Nr: D0001_117965_11_PZ_01_01	
<small>Diese Zeichnung ist geistiges Eigentum des HW und darf ohne deren Einwilligung weder kopiert, vervielfältigt, weitergegeben, noch zur Ausführung benützt werden. Art. 5 des Bundesgesetzes gegen den unlauteren Wettbewerb (UWG).</small>				