



Ansicht 1-1, 1:5

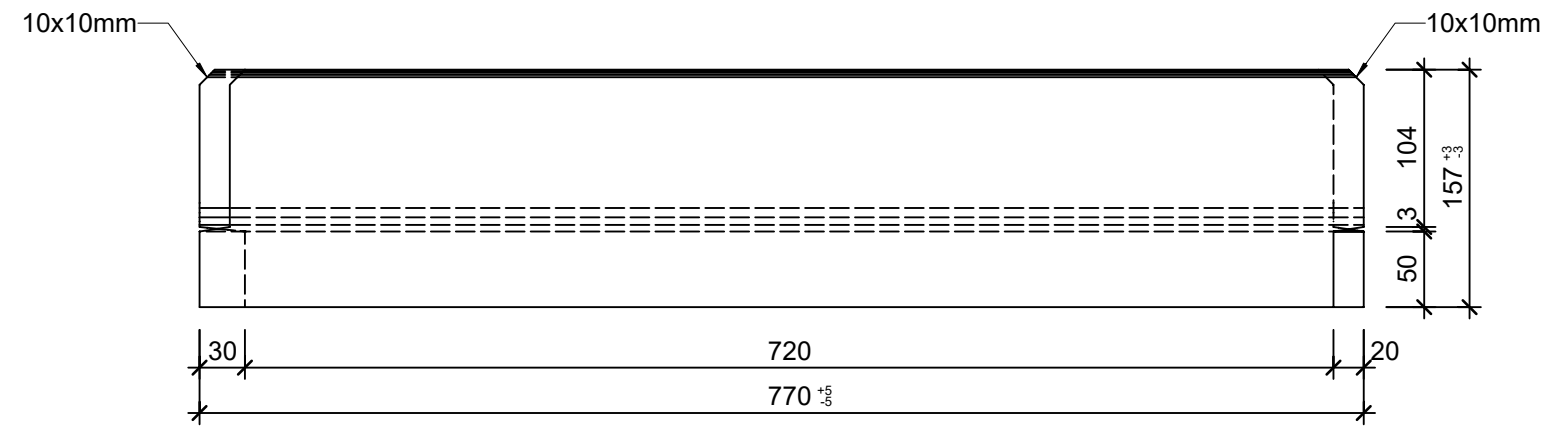


Schnitt 2-2, 1:5

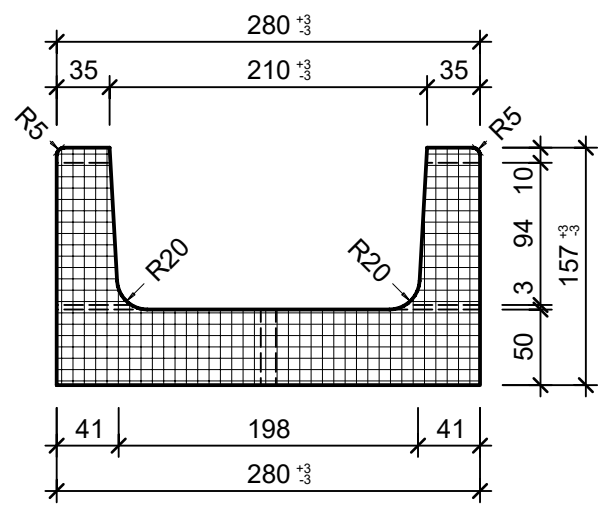

Grundriss, 1:5



Isometrie

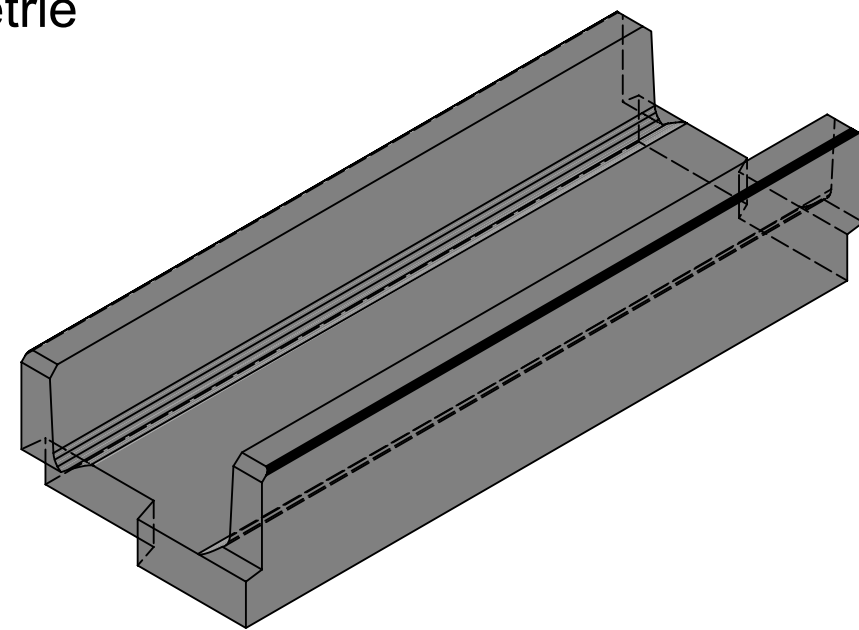

Rubrik: D0001	Art.-Nr: 122574	HW: 11	Massstab: 1:5	Format: DIN A3
Kabelbau	Gezeichnet: 07.05.2025 / TiFa		Geprüft: 07.05.2025 / JiBe	
Kabelkanal Typ 12/17	Änderung:	/	Geprüft:	/
	Änderung:	/	Geprüft:	/
	Änderung:	/	Geprüft:	/
L 750mm, B 280mm, H 157mm			Ersetzt:	
 CREABETON AG 6221 Rickenbach LU info@creabeton.ch Telefon 0848 400 401 CREABETON MATÉRIAUX AG 3250 Lyss BE			Plan-Nr: D0001_122574_11_PZ_01_01	

Diese Zeichnung ist geistiges Eigentum des HW und darf ohne deren Einwilligung weder kopiert, vervielfältigt, weitergegeben, noch zur Ausführung benützt werden. Art. 5 des Bundesgesetzes gegen den unlauteren Wettbewerb (UWG).