




Schnitt 3-3, 1:5
Nut

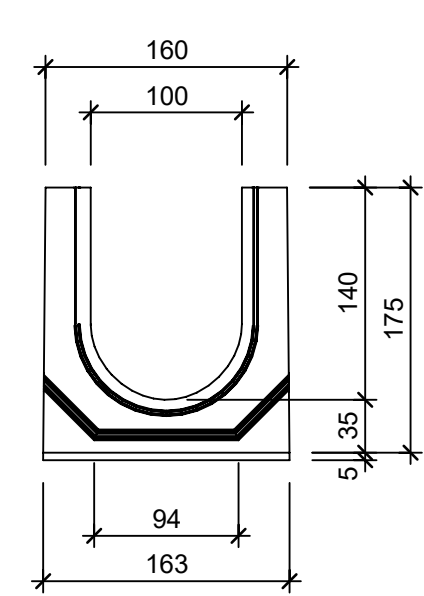


Ansicht 1-1, 1:5

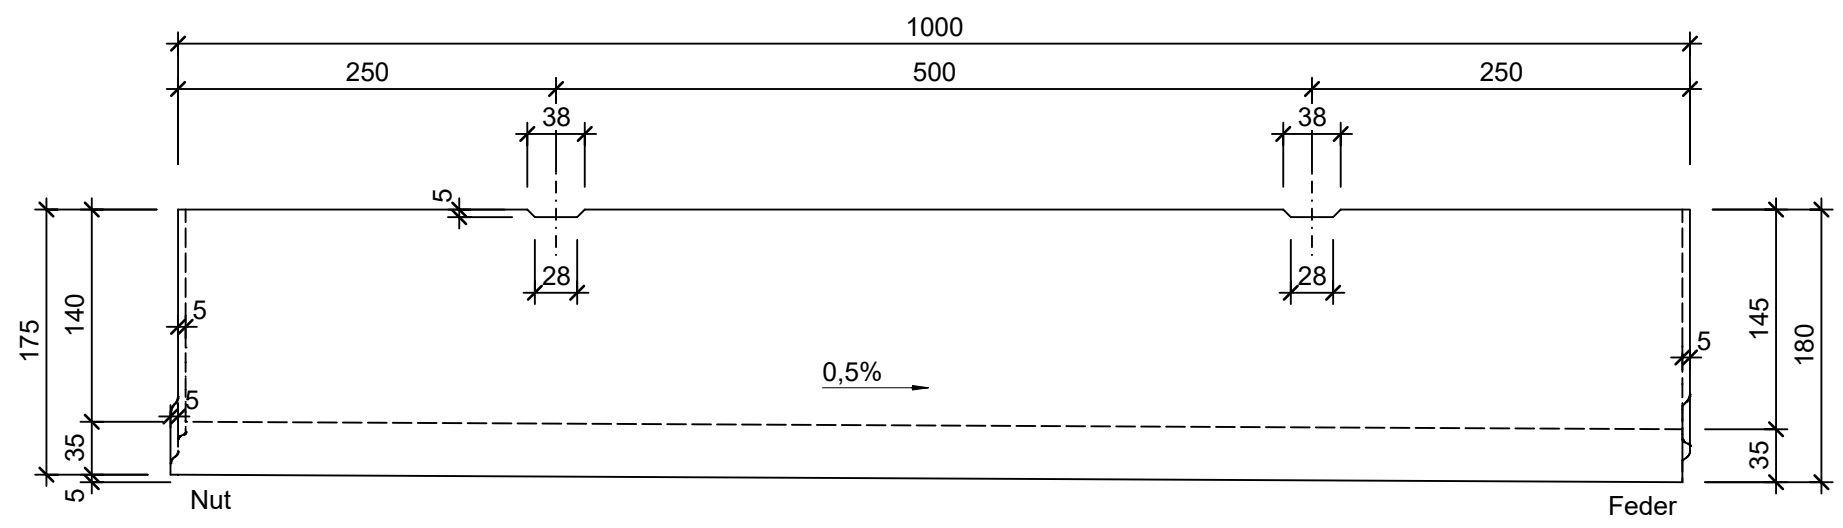


Schnitt 2-2, 1:5
Feder

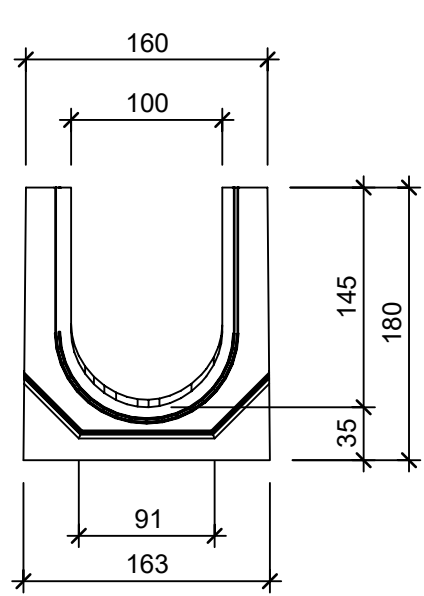

Grundriss, 1:5

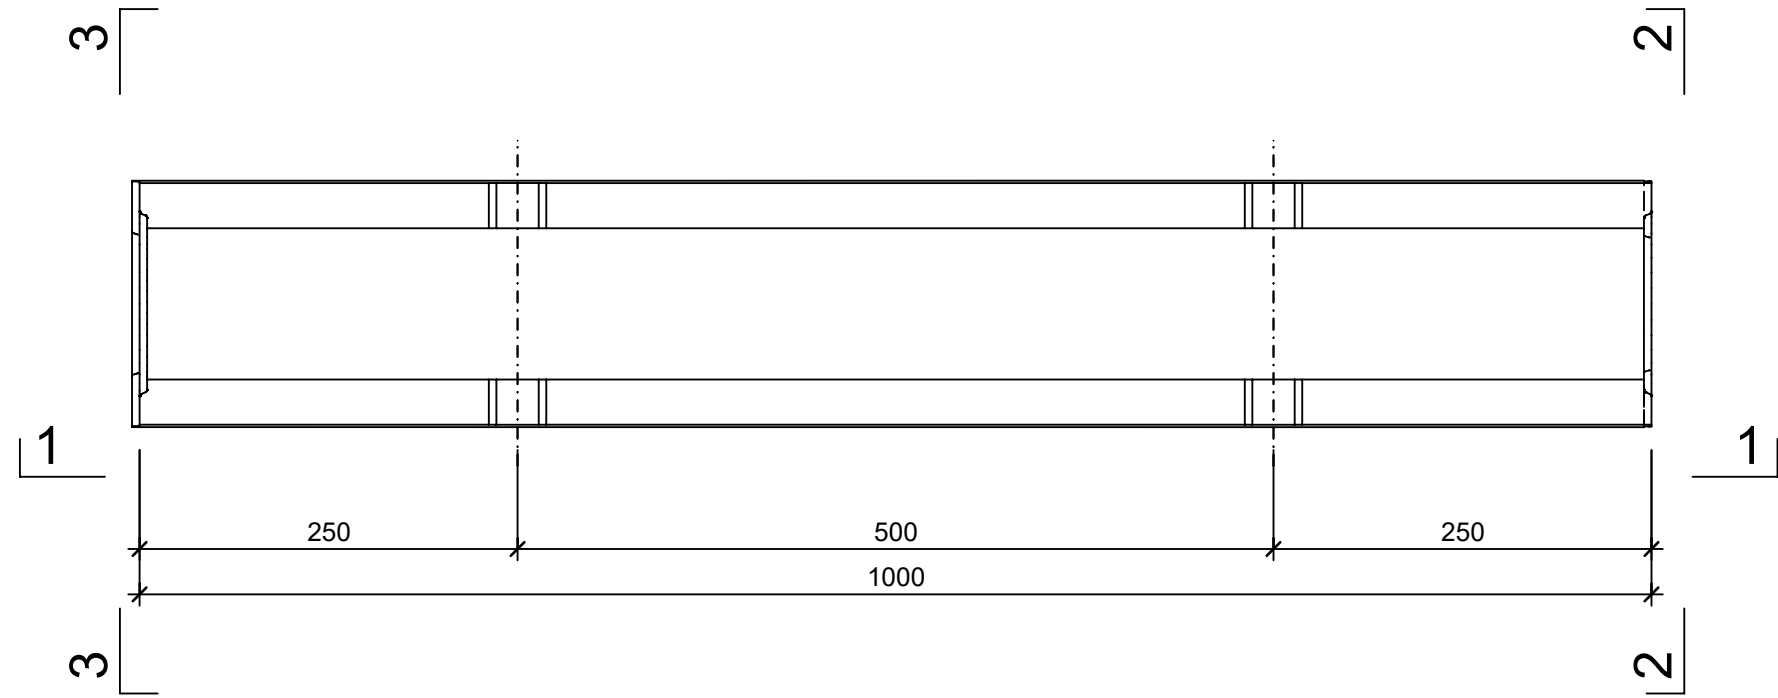

Isometrie

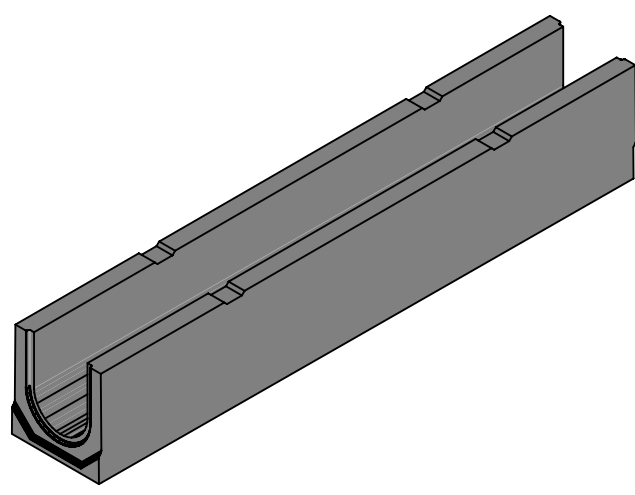

Rubrik: F0401	Art.-Nr: 109629	HW: 99	Massstab: 1:5	Format: A3
BIRCOplus			Gezeichnet: 01.10.2025 / trg	Geprüft: 01.10.2025 / RO
BIRCOplus Rinne NW 100			Änderung: /	Geprüft: /
Typ 3 mit Gefälle J 0,5% BK C 250			Änderung: /	Geprüft: /
			Änderung: /	Geprüft: /
L 1000mm, B 163mm, H 175/180mm			Ersetzt:	
 CREABETON AG 6221 Rickenbach LU info@creabeton.ch Telefon 0848 400 401 CREABETON PRODUKTIONS AG 5201 Brugg AG			Plan-Nr: F0401_109629_99_PZ_01_01	

Diese Zeichnung ist geistiges Eigentum des HW und darf ohne deren Einwilligung weder kopiert, vervielfältigt, weitergegeben, noch zur Ausführung benutzt werden. Art. 5 des Bundesgesetzes gegen den unlauteren Wettbewerb (UWG).