



Schnitt 1-1, 1:5


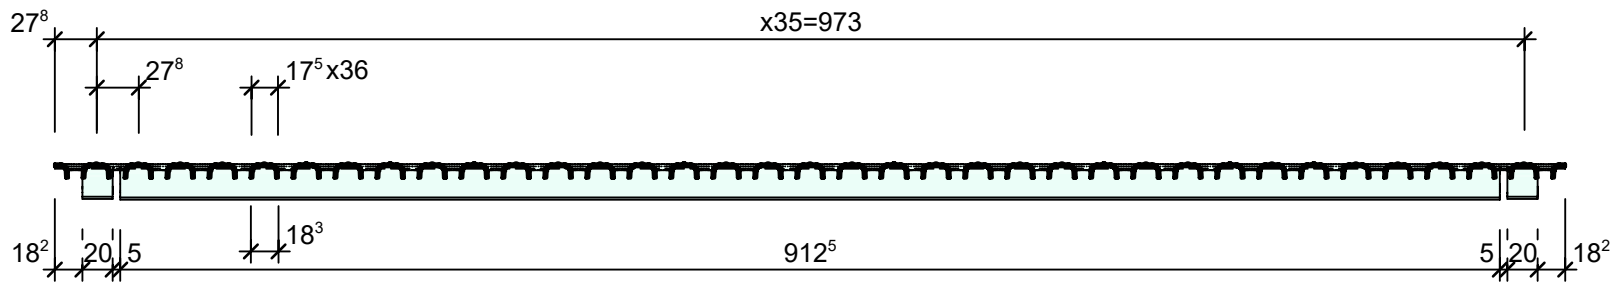


Schnitt 2-2, 1:2

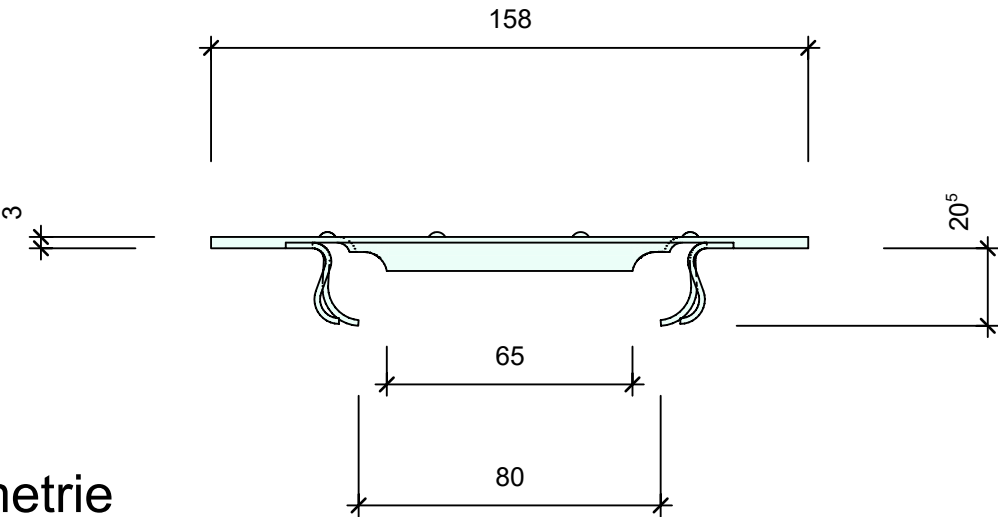

Isometrie

Grundriss, 1:5

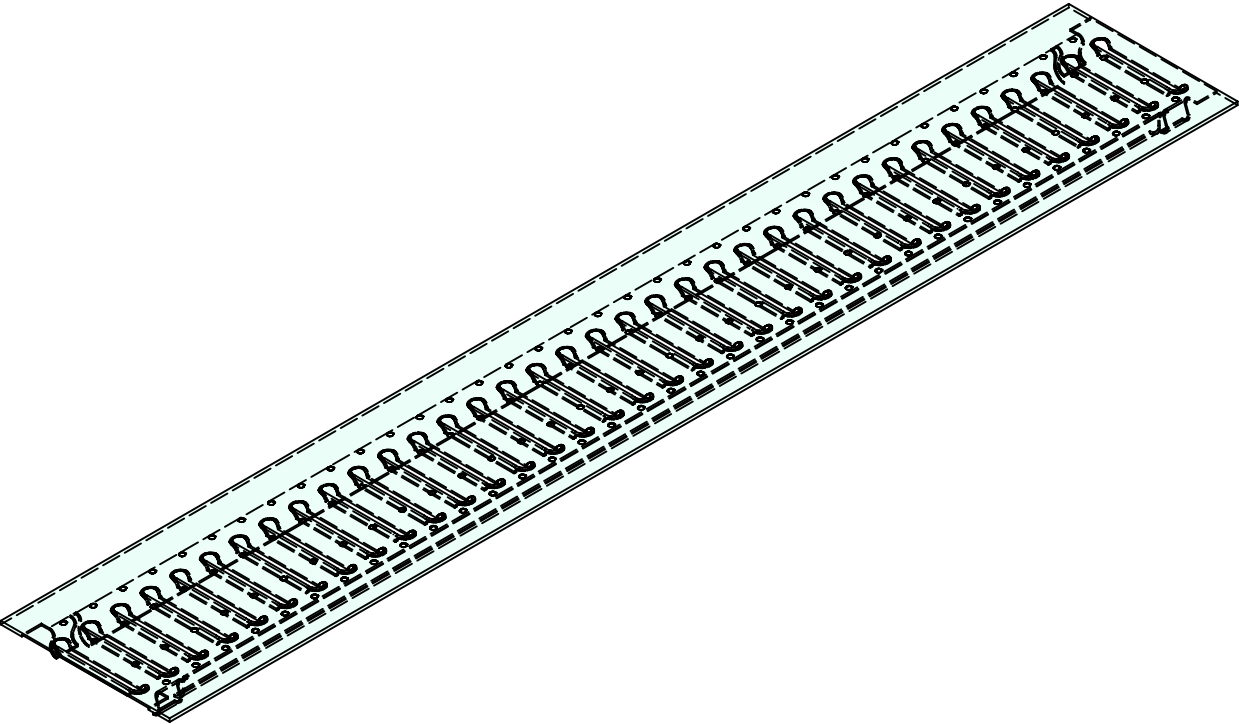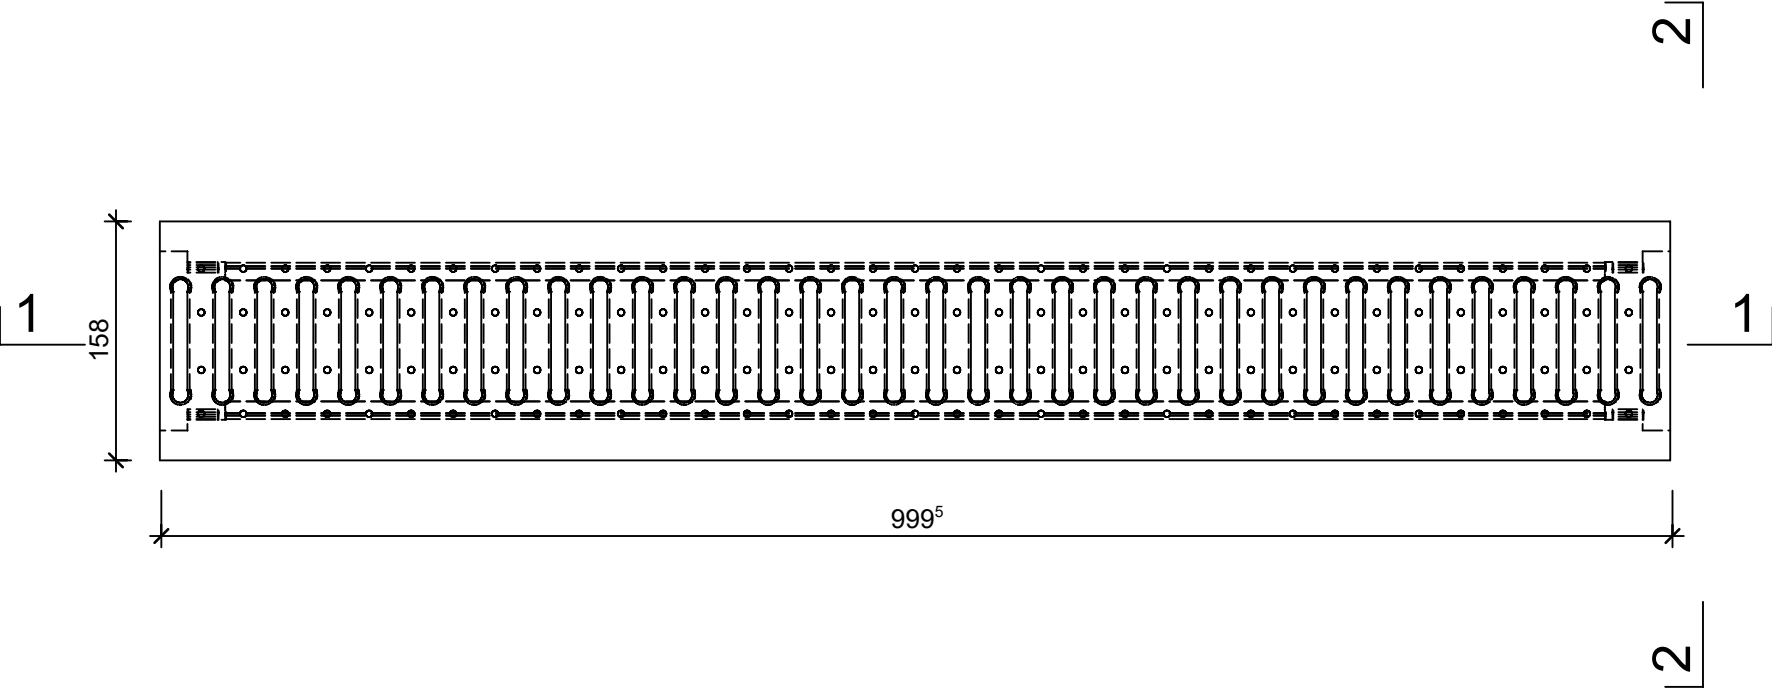

Rubrik: F0404	Art.-Nr: 135821	HW: 99	Massstab: 1:5/2	Format: A3
BIRCOplus			Gezeichnet: 06.10.2025 / trg	Geprüft: 06.10.2025 / RO
BIRCOplus Klemmstegrost NW 100 Typ 1 MW 80/12mm feuerverzinkt BK A 15			Änderung: /	Geprüft: /
			Änderung: /	Geprüft: /
			Änderung: /	Geprüft: /
L 1000mm, B 158mm			Ersetzt:	
CREABETON AG 6221 Rickenbach LU info@creabeton.ch Telefon 0848 400 401 CREABETON PRODUKTIONS AG 5201 Brugg AG			Plan-Nr: F0404_135821_99_PZ_01_01	
Diese Zeichnung ist geistiges Eigentum des HW und darf ohne deren Einwilligung weder kopiert, vervielfältigt, weitergegeben, noch zur Ausführung benutzt werden. Art. 5 des Bundesgesetzes gegen den unlauteren Wettbewerb (UWG).				