
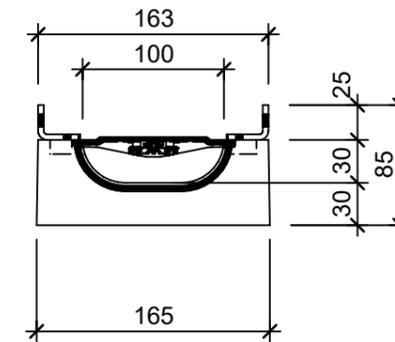




Ansicht 1-1, 1:5

Schnitt 2-2, 1:5

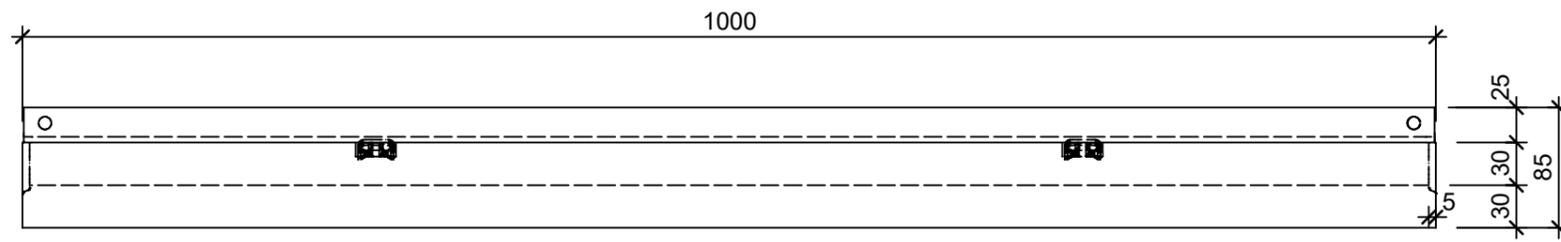

Grundriss, 1:5

Isometrie

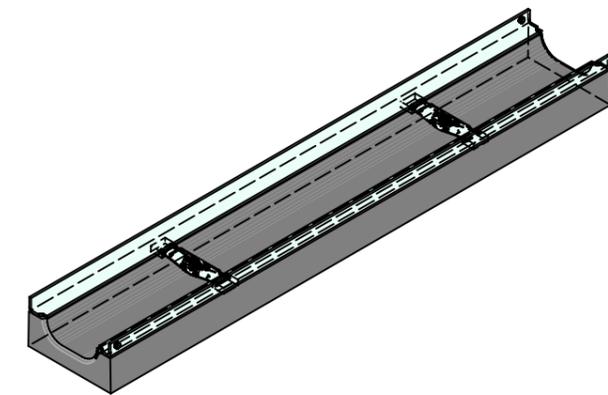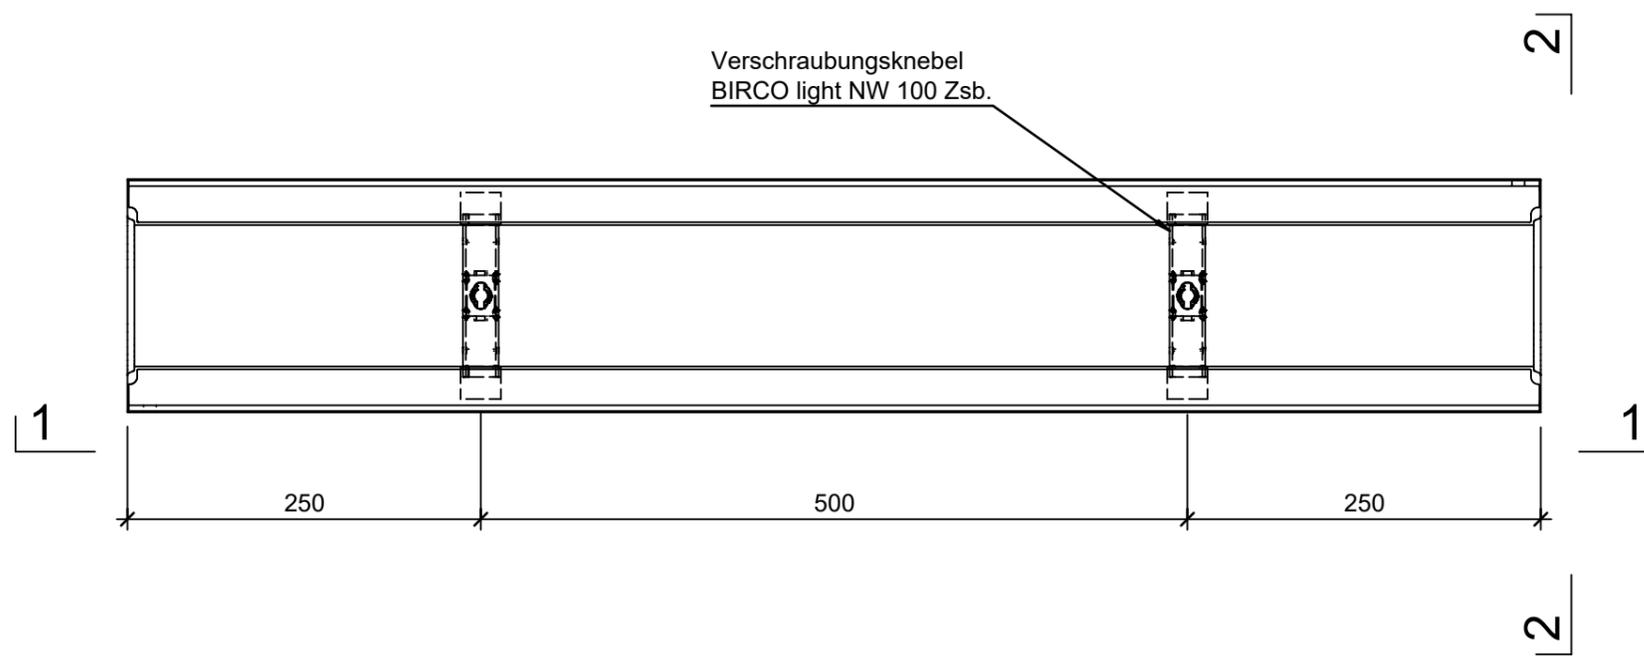

Rubrik: F0411	Art.-Nr: 109861	HW: 99	Massstab: 1:5/10	Format: A3
BIRCO LIGHT			Gezeichnet: 05.03.2025 / trg	Geprüft: 05.03.2025 / RO
BIRCO LIGHT Rinnen NW 100 AS Typ 21			Änderung: /	Geprüft: /
A 15 - E 600			Änderung: /	Geprüft: /
Flachrinne, ohne Gefälle ohne Auslauföffnung			Änderung: /	Geprüft: /
L 1000mm, B 165mm, H 80mm, h1 30mm			Ersetzt:	
 <b>CREABETON AG</b> 6221 Rickenbach LU info@creabeton.ch Telefon 0848 400 401			Plan-Nr: F0411_109861_99_PZ_01_01	
<small>Diese Zeichnung ist geistiges Eigentum des HW und darf ohne deren Einwilligung weder kopiert, vervielfältigt, weitergegeben, noch zur Ausführung benutzt werden. Art. 5 des Bundesgesetzes gegen den unlauteren Wettbewerb (UWG).</small>				