




Ansicht 1-1, 1:5

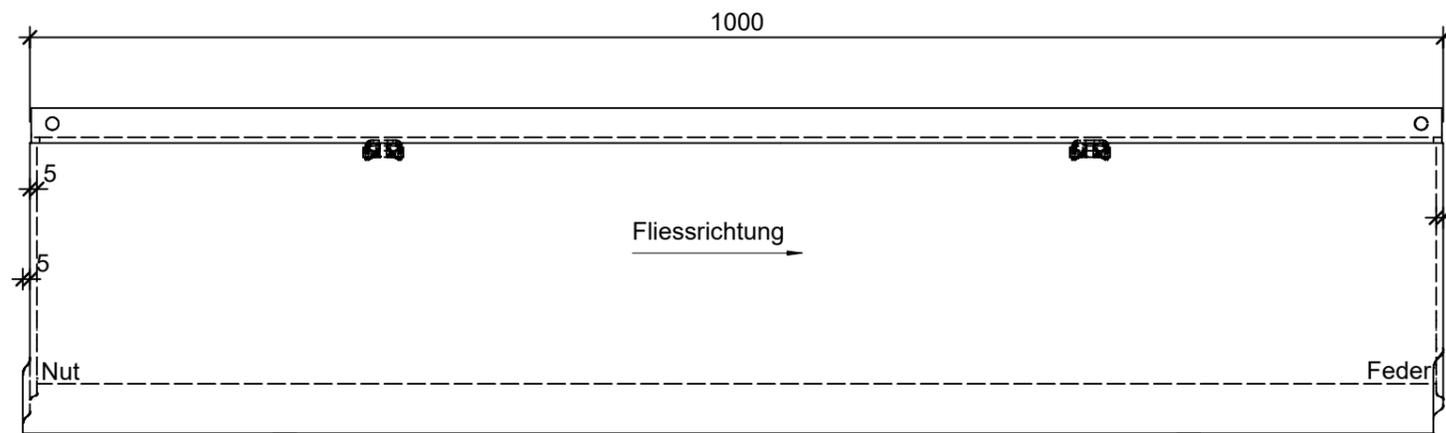


Schnitt 2-2, 1:5

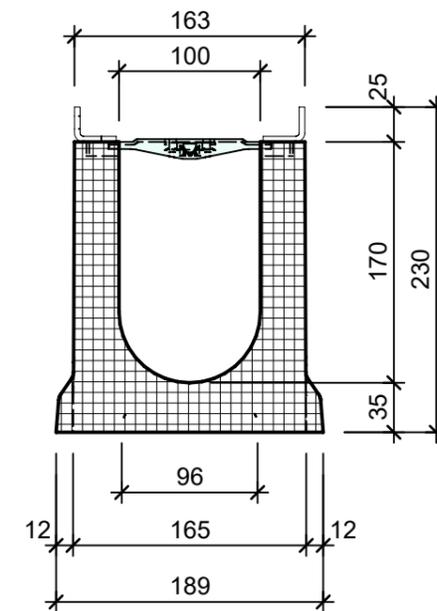

Grundriss, 1:5

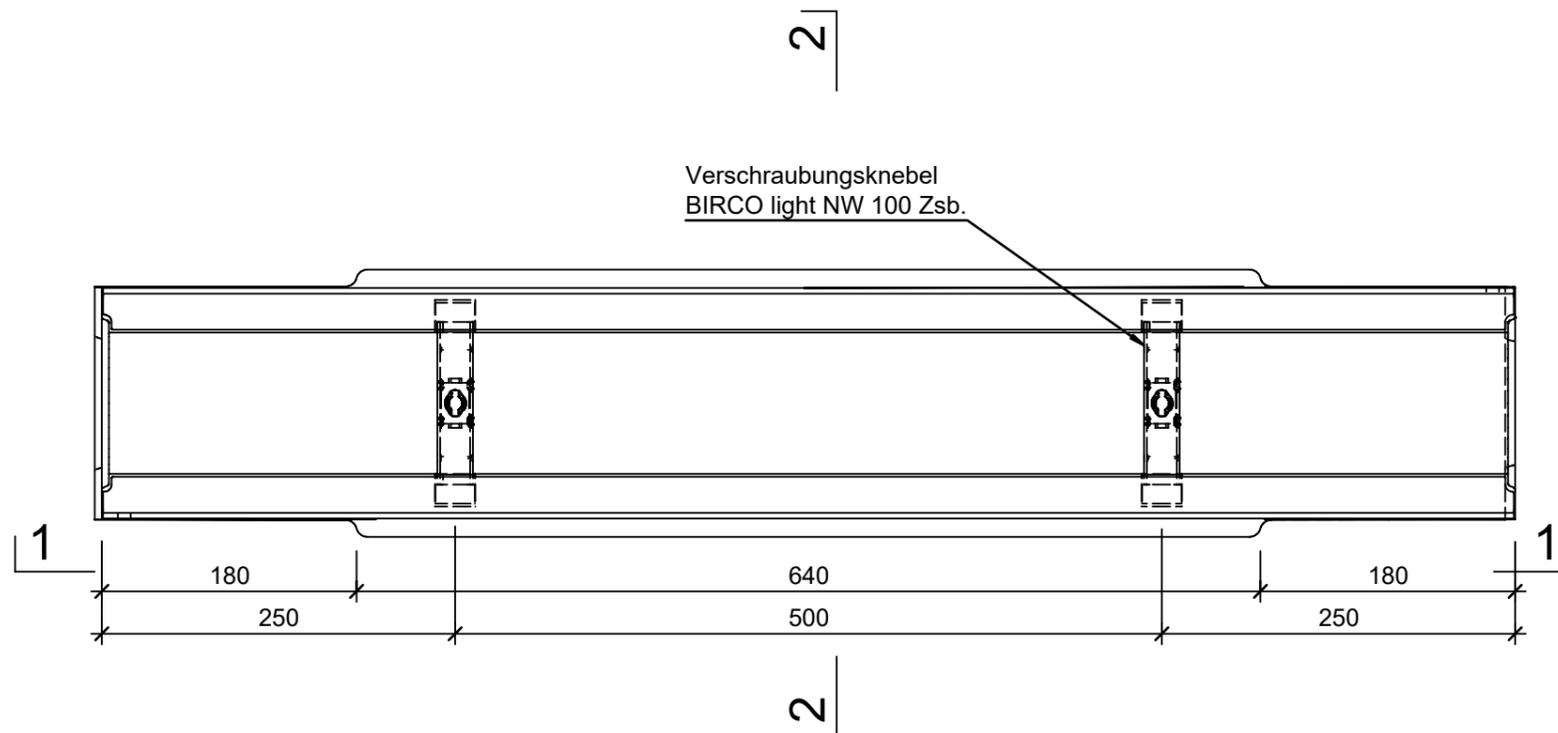

Isometrie

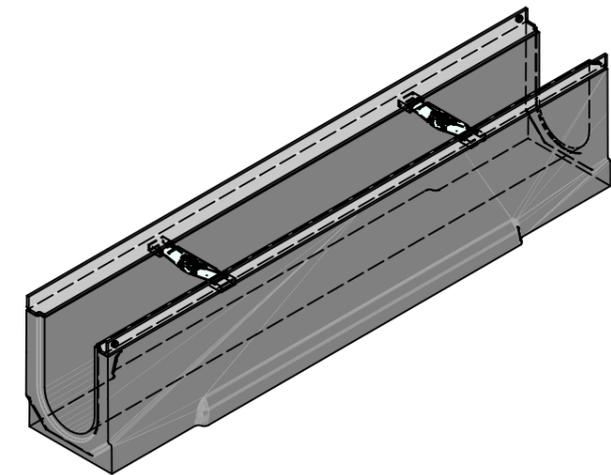

| | | | | |
|--|-----------------|--------|-----------------------------------|--------------------------|
| Rubrik: F0411 | Art.-Nr: 135329 | HW: 99 | Massstab: 1:5/10 | Format: A3 |
| BIRCO LIGHT | | | Gezeichnet: 09.04.2025 / trg | Geprüft: 09.04.2025 / RO |
| BIRCO LIGHT Rinnen NW 100 AS Typ 150 | | | Änderung: / | Geprüft: / |
| A 15 - E 600 | | | Änderung: / | Geprüft: / |
| ohne Gefälle, ohne Ausluföffnung | | | Änderung: / | Geprüft: / |
| L 1000mm, B 189mm, H 230mm, h1 175mm | | | Ersetzt: | |
|  CREABETON AG 6221 Rickenbach LU info@creabeton.ch Telefon 0848 400 401 | | | Plan-Nr: F0411_135329_99_PZ_01_01 | |
| <small>Diese Zeichnung ist geistiges Eigentum des HW und darf ohne deren Einwilligung weder kopiert, vervielfältigt, weitergegeben, noch zur Ausführung benutzt werden. Art. 5 des Bundesgesetzes gegen den unlauteren Wettbewerb (UWG).</small> | | | | |