




Ansicht 1-1, 1:5

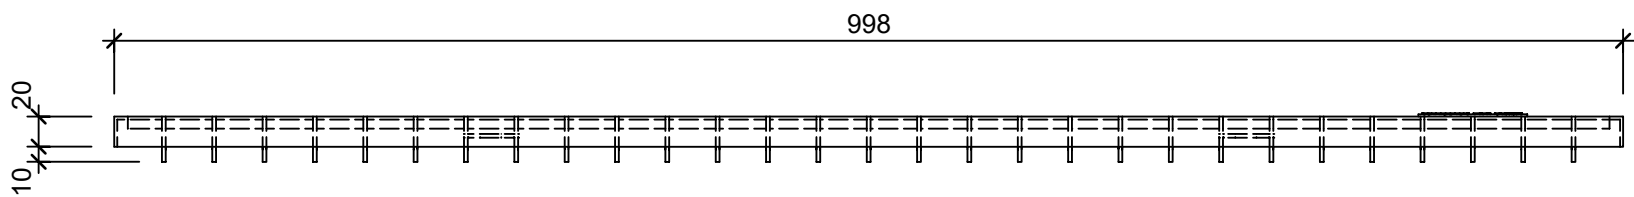


Schnitt 2-2, 1:2

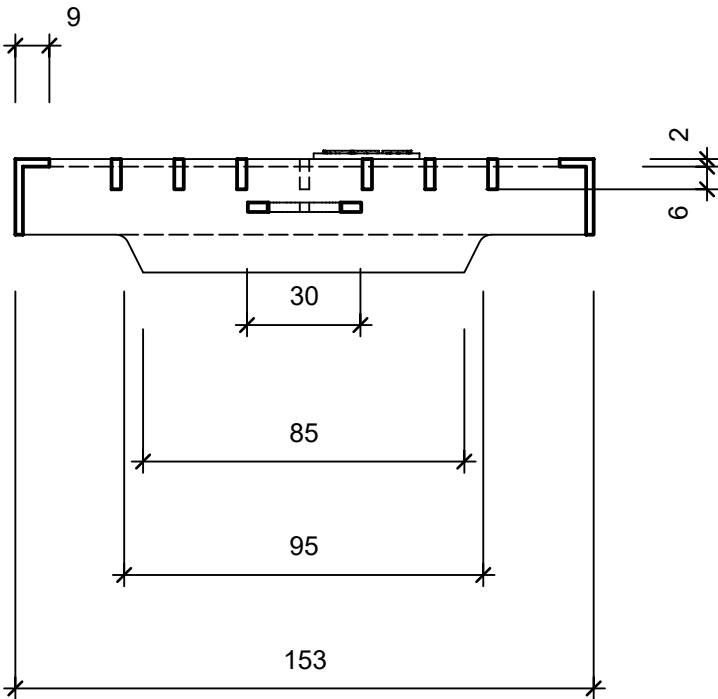

Grundriss, 1:5

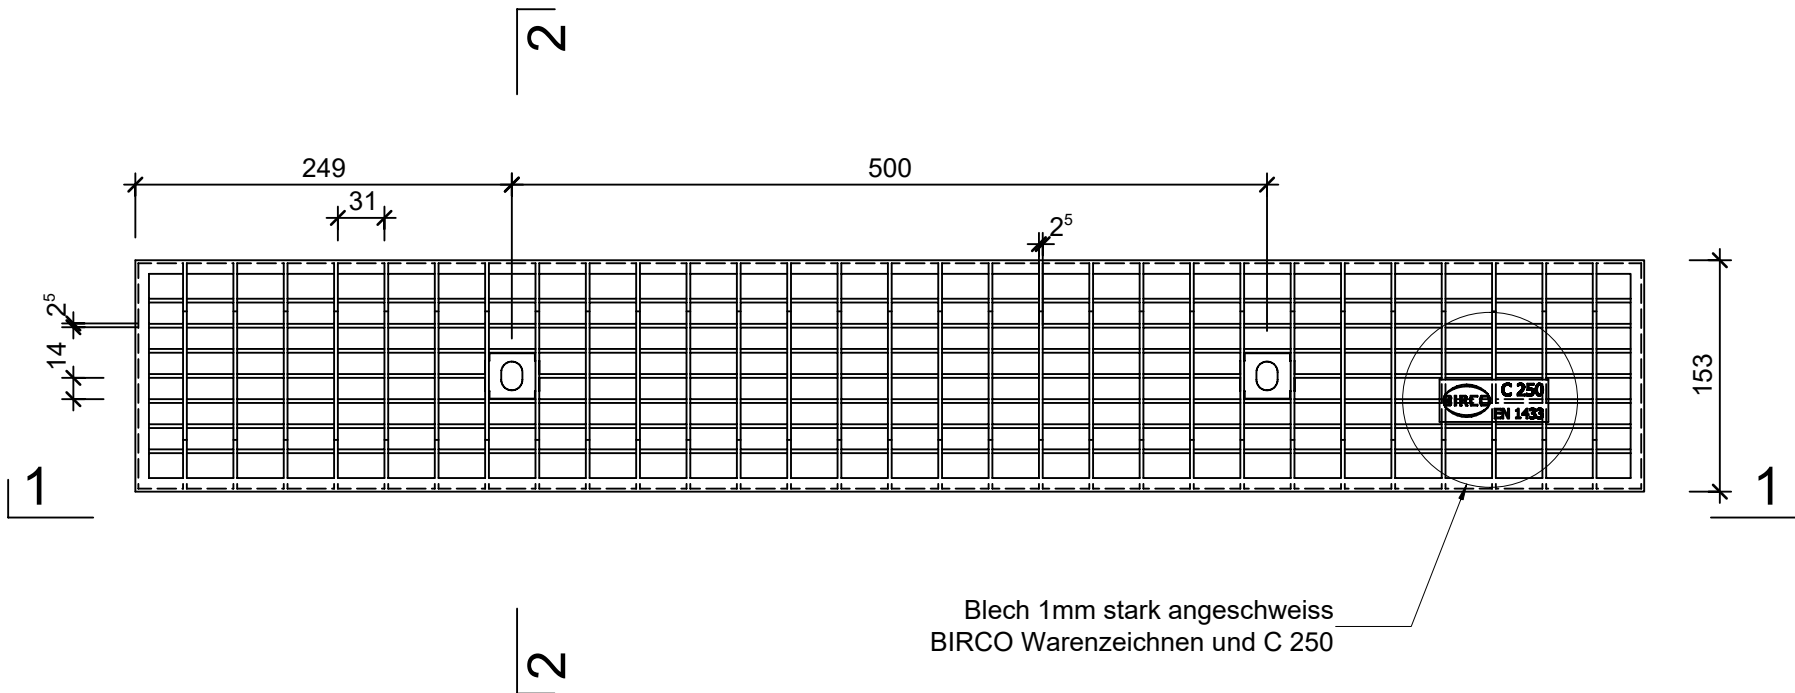

Isometrie

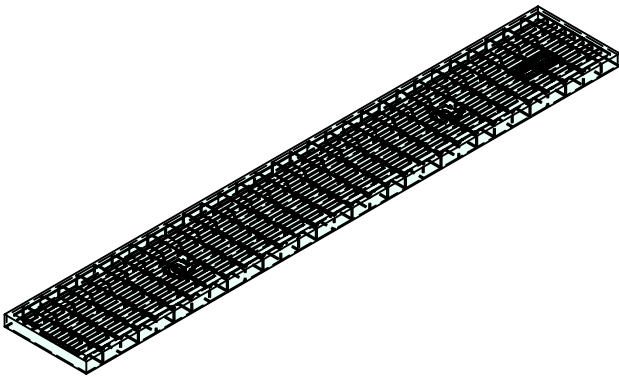

Rubrik: F0414	Art.-Nr: 128227	HW: 99	Masstab: 1:5/2	Format: A3
BIRCO LIGHT			Gezeichnet: 19.09.2025 / trg	Geprüft: 19.09.2025 / RO
BIRCO Light Gitterrost NW 100			Änderung: /	Geprüft: /
Typ 5 MW 30/15mm feuerverzink			Änderung: /	Geprüft: /
C 250 mit 1-fach Verschraubung M 12			Änderung: /	Geprüft: /
L 1000mm, B 153mm, H 20mm			Ersetzt:	
 CREABETON AG 6221 Rickenbach LU info@creabeton.ch Telefon 0848 400 401			Plan-Nr: F0414_128227_99_PZ_01_01	

Diese Zeichnung ist geistiges Eigentum des HW und darf ohne deren Einwilligung weder kopiert, vervielfältigt, weitergegeben, noch zur Ausführung benutzt werden. Art. 5 des Bundesgesetzes gegen den unlauteren Wettbewerb (UWG).