




Grundriss, 1:5

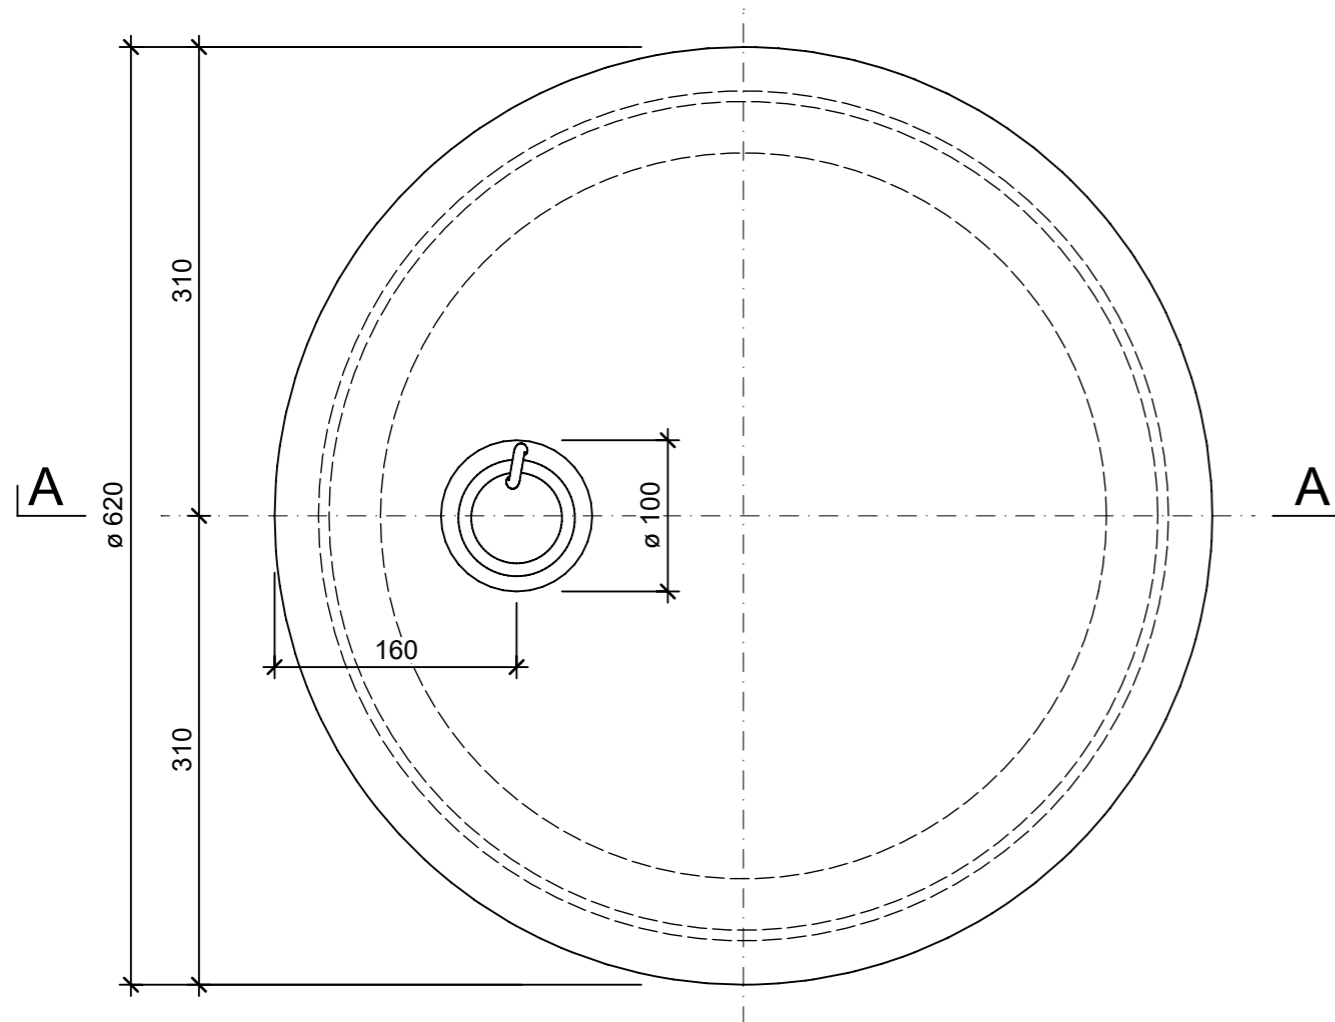

Isometrie, 1:5

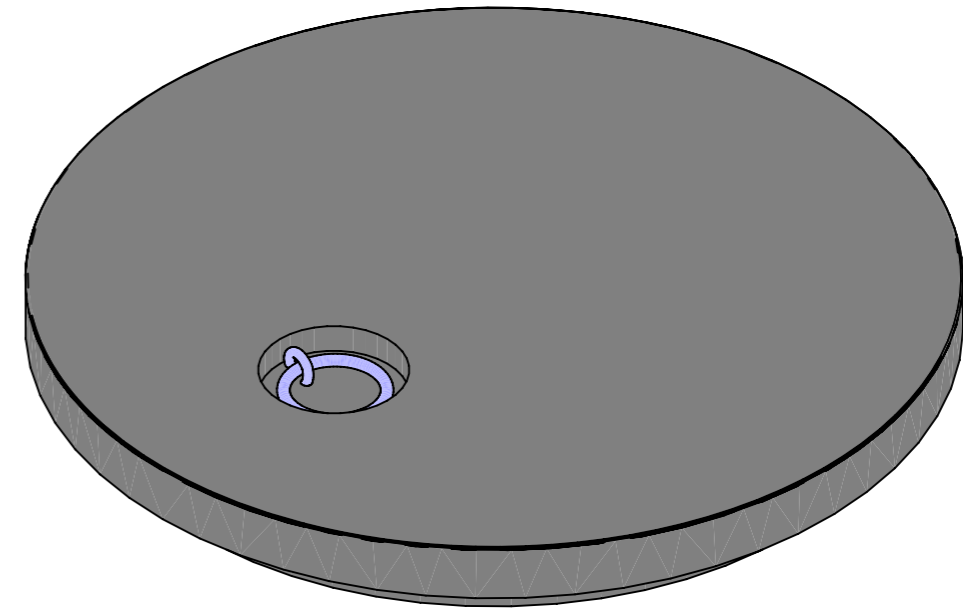

Schnitt A - A, 1:5

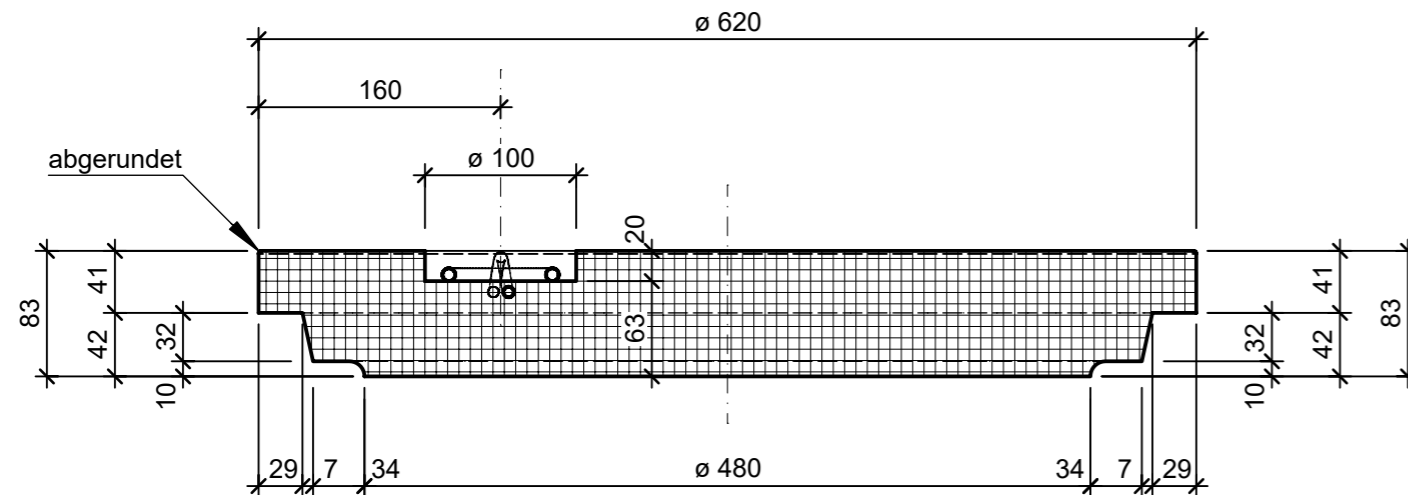

Rubrik: F4102	Art.-Nr: 109450	HW: 23	Massstab: 1:5	Format: A3
Deckel			Gezeichnet: 20.02.2023 / tiv	Geprüft: 22.02.2023 / Rüs
Betondeckel voll befahrbar aufgesetzt BK B 125			Änderung: /	Geprüft: /
			Änderung: /	Geprüft: /
			Änderung: /	Geprüft: /
D 500mm, OD 620mm, H 83mm			Ersetzt:	
<b>CREABETON AG</b> 6221 Rickenbach LU info@creabeton.ch Telefon 0848 400 401 <b>Favre Betonwaren AG</b> 4658 Däniken SO			Plan-Nr: F4102_109450_23_PZ_01_01	
<small>Diese Zeichnung ist geistiges Eigentum des HW und darf ohne deren Einwilligung weder kopiert, vervielfältigt, weitergegeben, noch zur Ausführung benutzt werden. Art. 5 des Bundesgesetzes gegen den unlauteren Wettbewerb (UWG).</small>				