




Schnitt 1-1, 1:5

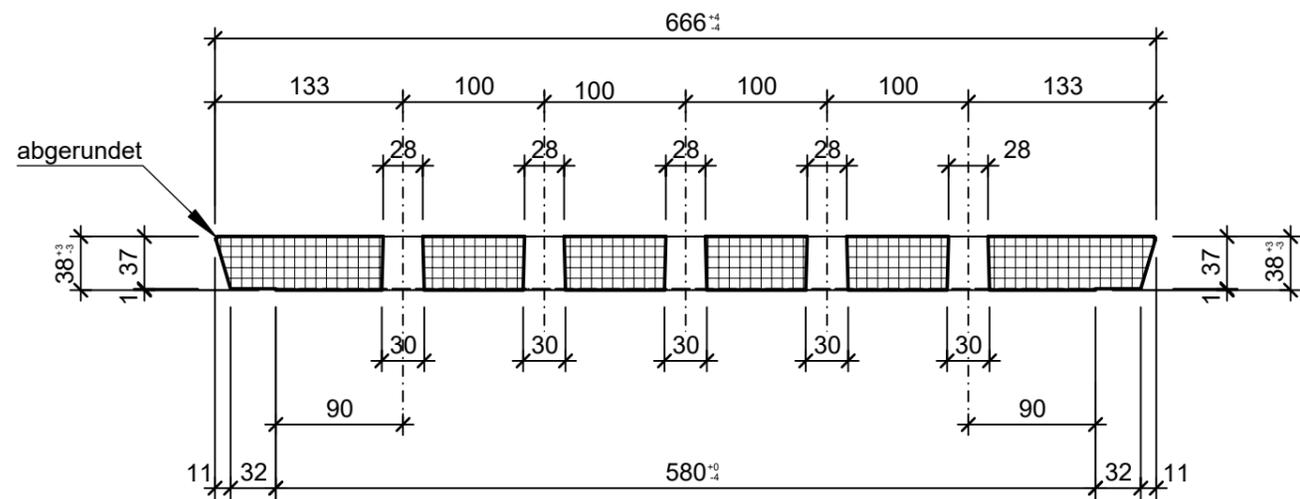

Isometrie, 1:5

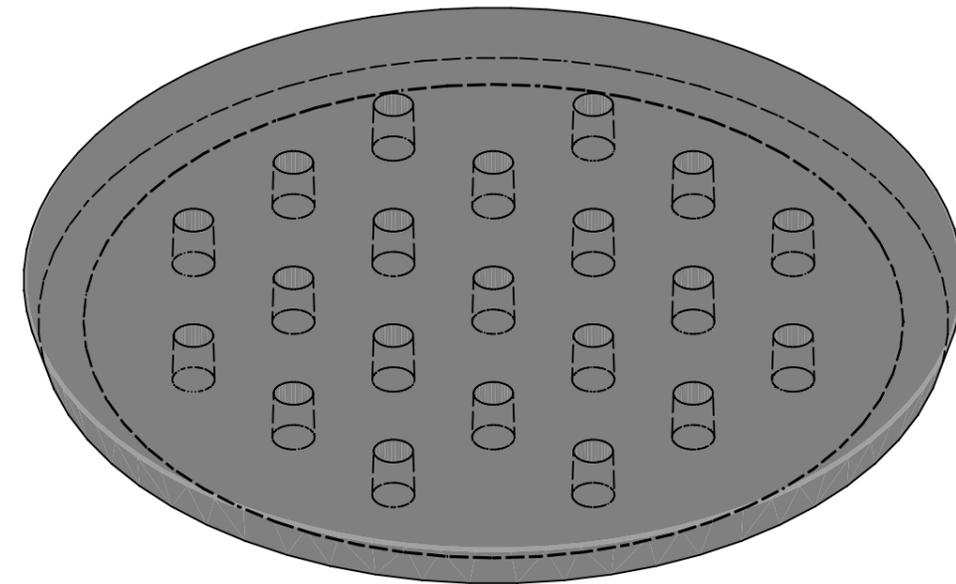

Grundriss, 1:5

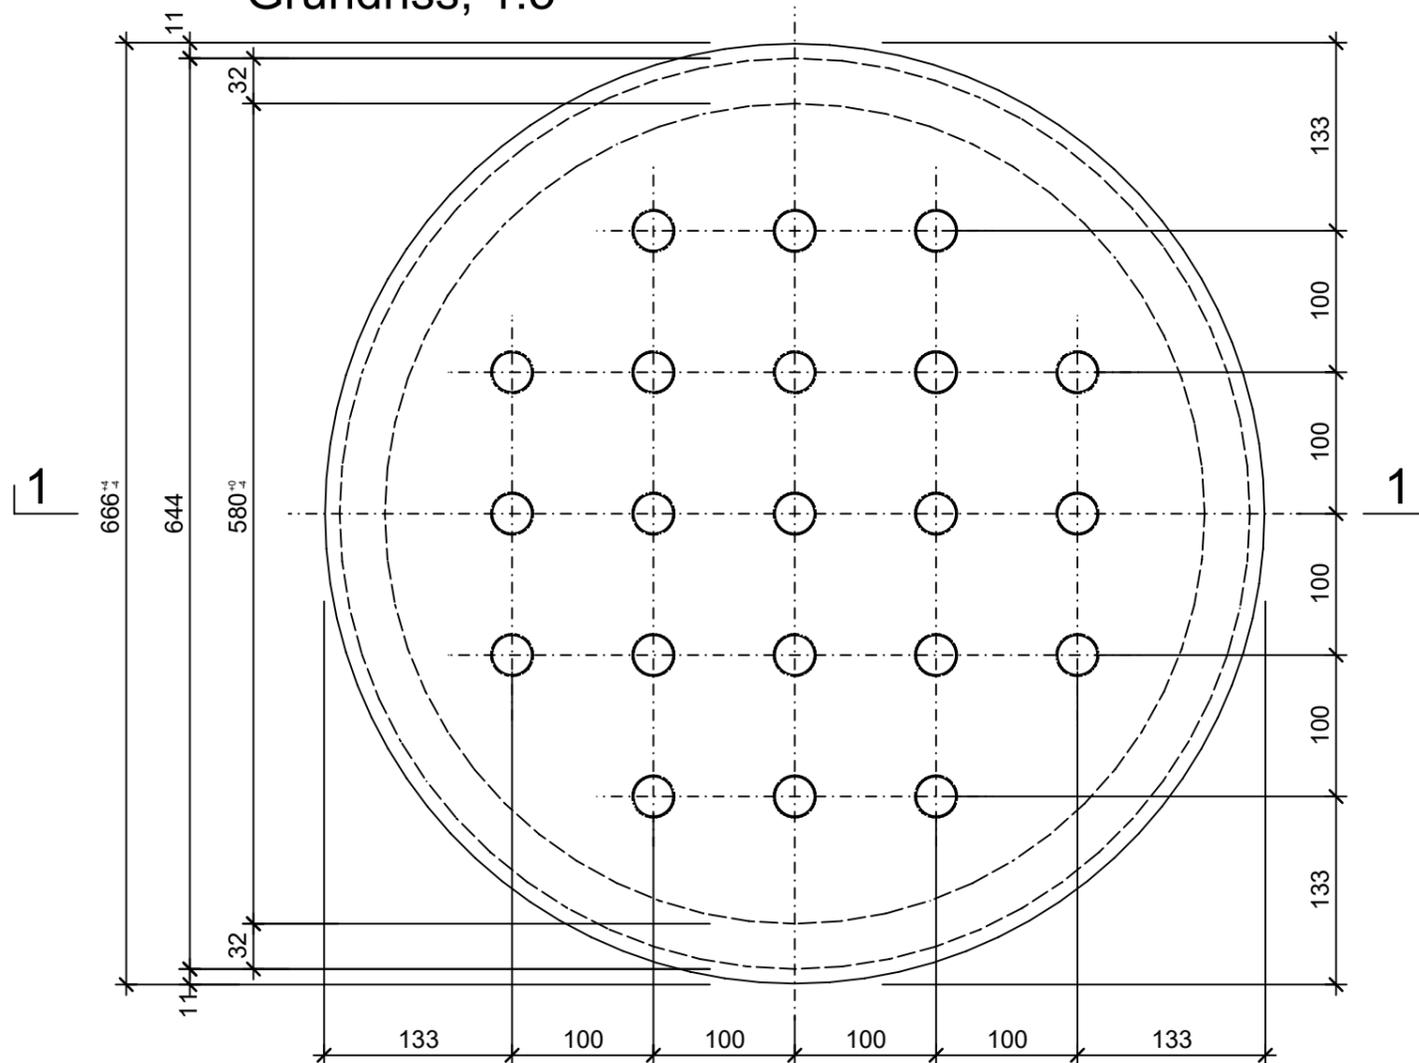

Rubrik: F4105	Art.-Nr: 110542	HW: 73	Massstab: 1:5	Format: A3
Deckel	Gezeichnet: 21.03.2023 / trg		Geprüft: 21.03.2023 / RO	
Betondeckel gelocht begehbar versenkt BK A 15	Änderung: 11.04.2023 / trg		Geprüft: 11.04.2023 / RO	
	Änderung: 16.10.2023 / trg		Geprüft: 16.10.2023 / RO	
	Änderung: /		Geprüft: /	
D 600mm, OD 666mm, H 47mm			Ersetzt:	
 <b>CREABETON AG</b> 6221 Rickenbach LU info@creabeton.ch Telefon 0848 400 401 <b>CREABETON PRODUKTIONS AG</b> 9230 Flawil SG			Plan-Nr: F4105_110542_73_PZ_01_03	
<small>Diese Zeichnung ist geistiges Eigentum des HW und darf ohne deren Einwilligung weder kopiert, vervielfältigt, weitergegeben, noch zur Ausführung benutzt werden. Art. 5 des Bundesgesetzes gegen den unlauteren Wettbewerb (UWG).</small>				