




Ansicht 1-1, 1:5

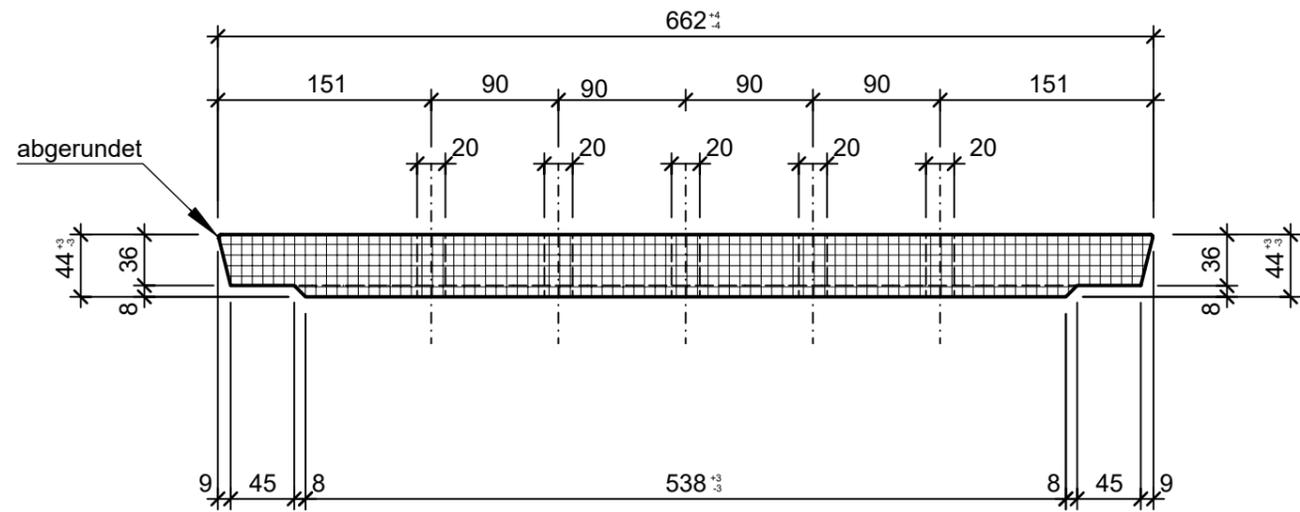

Isometrie, 1:5

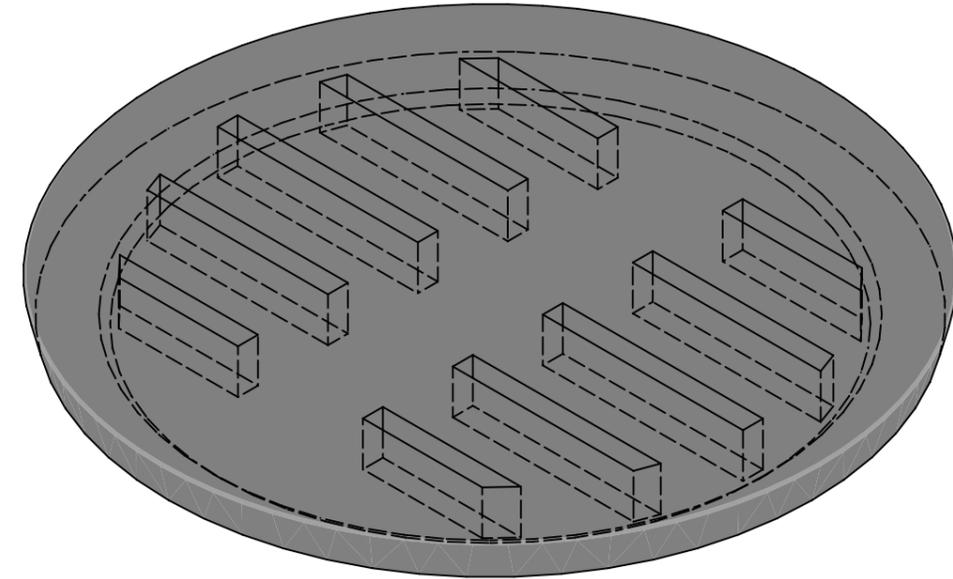

Grundriss, 1:5

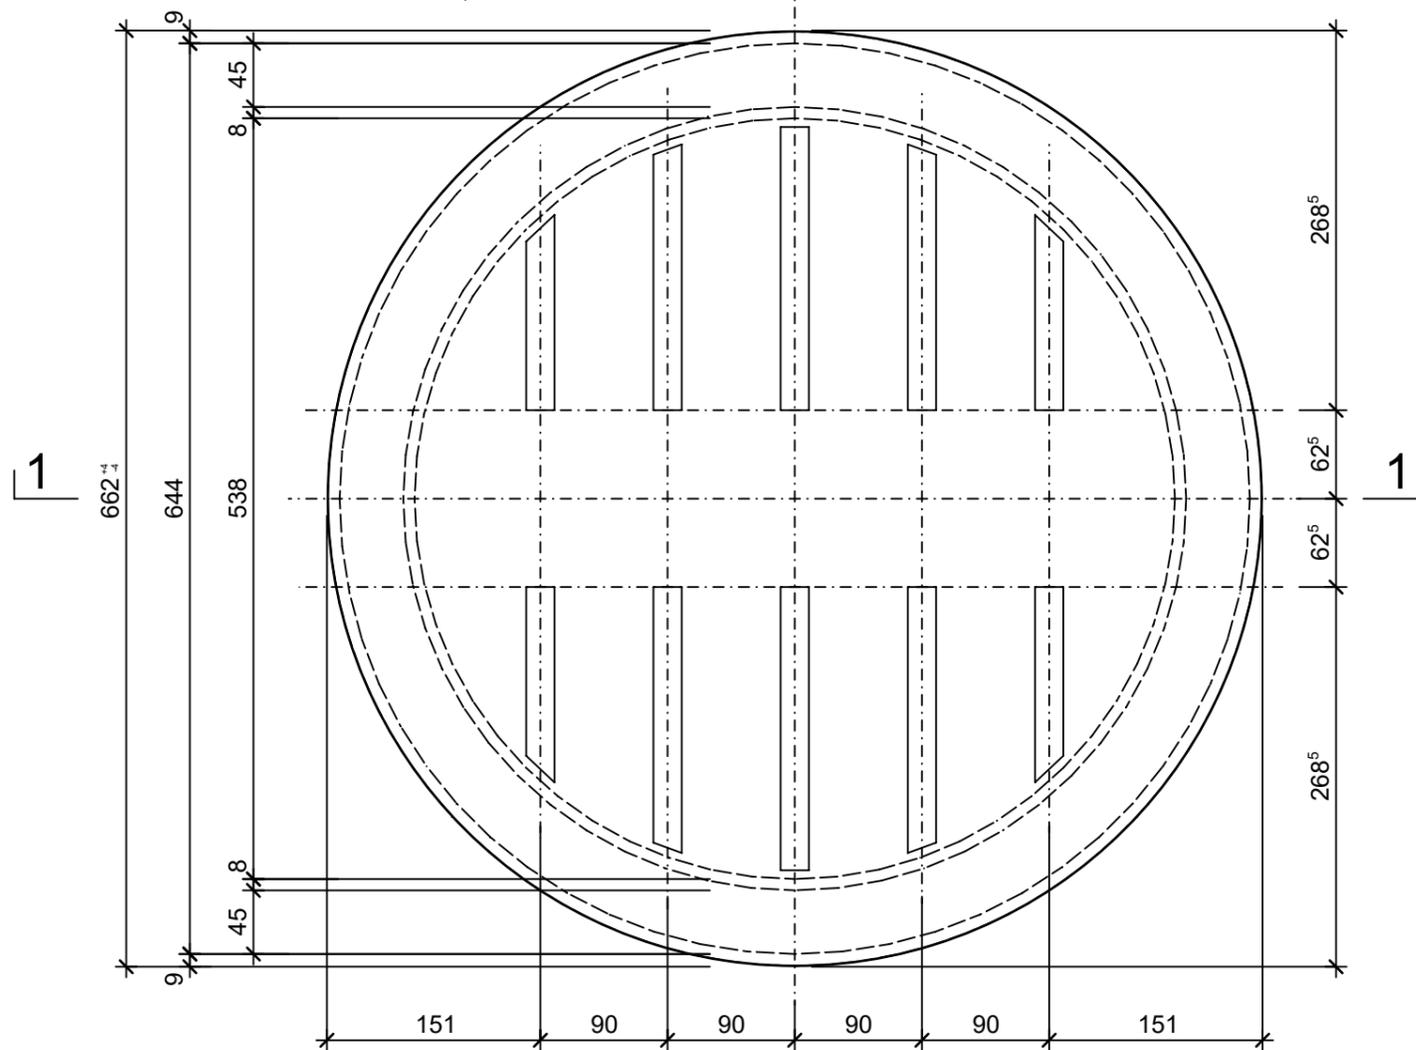

Rubrik: F4105	Art.-Nr: 136305	HW: 33	Massstab: 1:5	Format: A3
Deckel			Gezeichnet: 21.03.2023 / trg	Geprüft: 21.03.2023 / RO
Betondeckel geschlitzte begehbar BK A 15			Änderung: 07.07.2023 / trg	Geprüft: 07.07.2023 / RO
			Änderung: 02.08.2023 / trg	Geprüft: 02.08.2023 / RO
			Änderung: 27.09.2023 / trg	Geprüft: 27.09.2023 / RO
D 600mm, OD 666mm, H 47mm			Ersetzt:	
CREABETON AG 6221 Rickenbach LU info@creabeton.ch Telefon 0848 400 401 CREABETON PRODUKTIONS AG 8576 Mauren TG			Plan-Nr: F4105_136305_33_PZ_01_05	
<small>Diese Zeichnung ist geistiges Eigentum des HW und darf ohne deren Einwilligung weder kopiert, vervielfältigt, weitergegeben, noch zur Ausführung benutzt werden. Art. 5 des Bundesgesetzes gegen den unlauteren Wettbewerb (UWG).</small>				