




Ansicht 2-2, 1:5

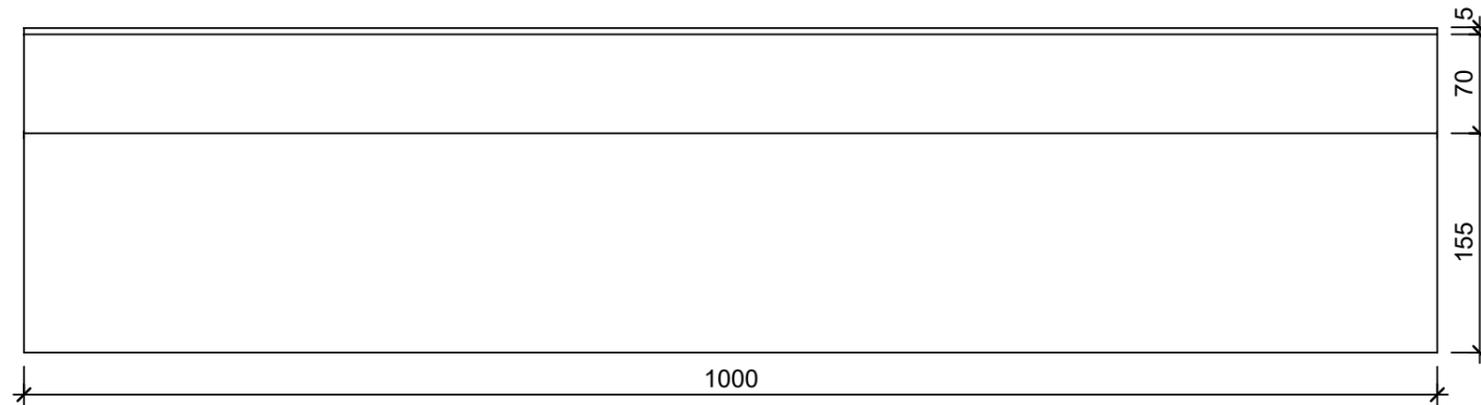


Schnitt 1-1, 1:5

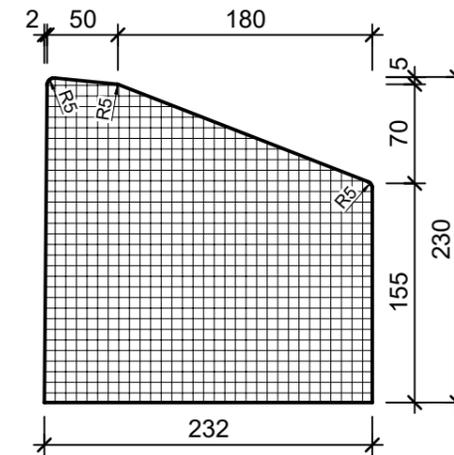

Grundriss, 1:5

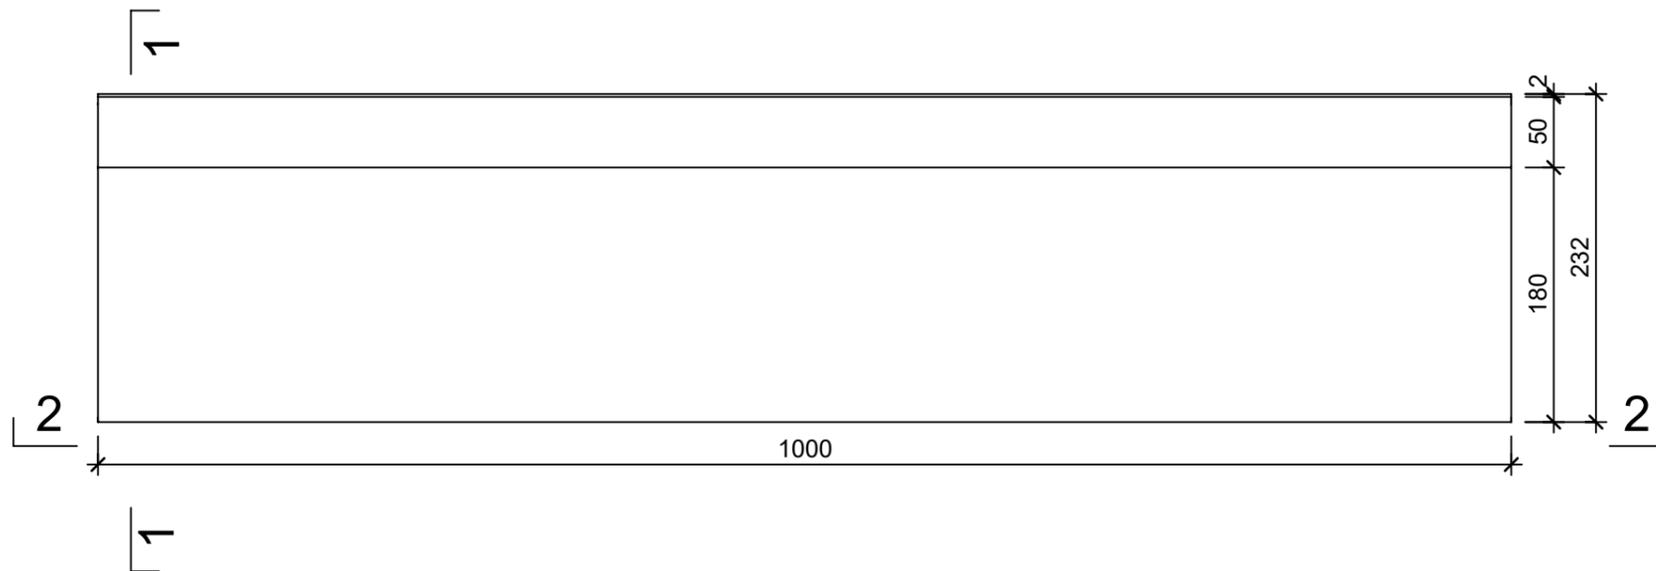

Isometrie

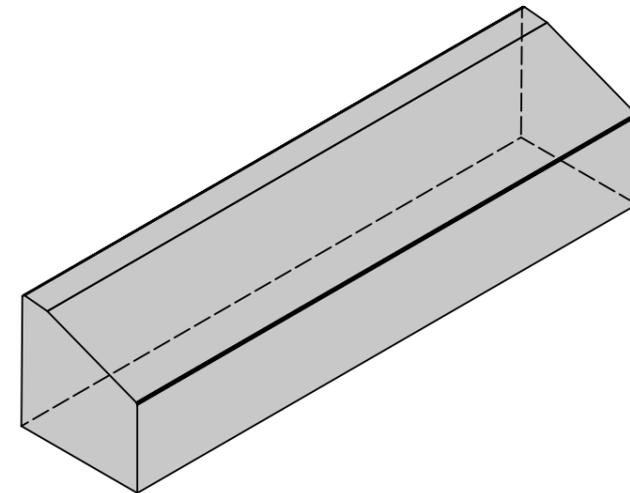

Rubrik: F6008	Art.-Nr: 133507	HW: 16	Massstab: 1:5	Format: DIN A3
Inselsteine			Gezeichnet: 14.10.2022 / abma	Geprüft: 14.10.2022 / chma
Inselstein Typ B			Änderung: /	Geprüft: /
Gerade grau glatt			Änderung: /	Geprüft: /
			Änderung: /	Geprüft: /
L 1000mm, B 232mm, H 230mm, h1 155mm			Ersetzt:	
<b>CREABETON BAUSTOFF AG</b> 6221 Rickenbach LU info@creabeton-baustoff.ch Telefon 0848 400 401 <b>CREABETON MATÉRIAUX AG</b> 1523 Granges-près-Marnand VD			Plan-Nr: F6008_133507_16_PZ_01_01	
<small>Diese Zeichnung ist geistiges Eigentum des HW und darf ohne deren Einwilligung weder kopiert, vervielfältigt, weitergegeben, noch zur Ausführung benutzt werden. Art. 5 des Bundesgesetzes gegen den unlauteren Wettbewerb (UWG).</small>				