




Ansicht 2-2, 1:5

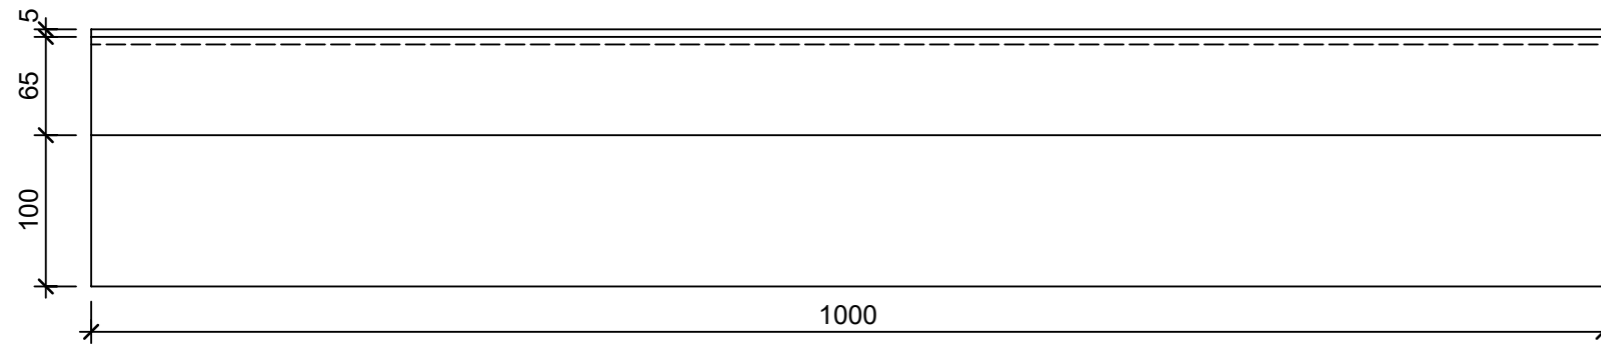


Schnitt 1-1, 1:5

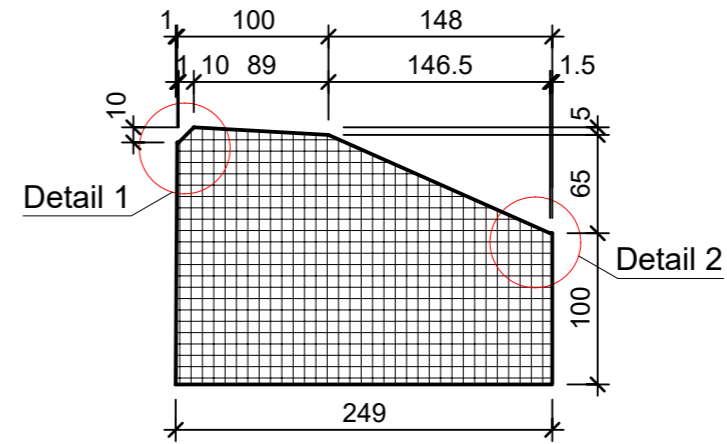


Detail 1

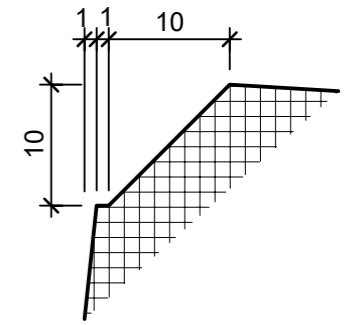


Detail 2

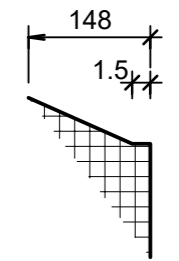

Grundriss, 1:5

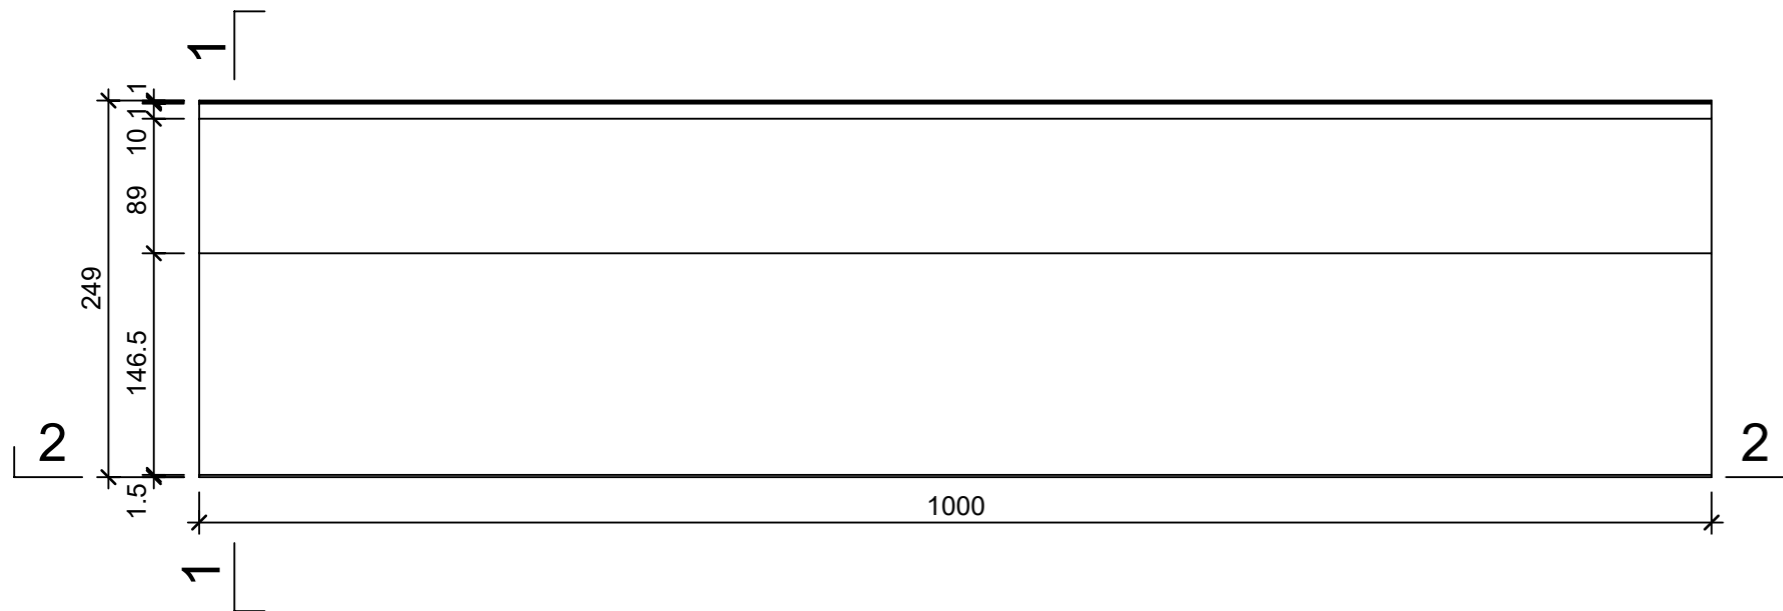

Isometrie

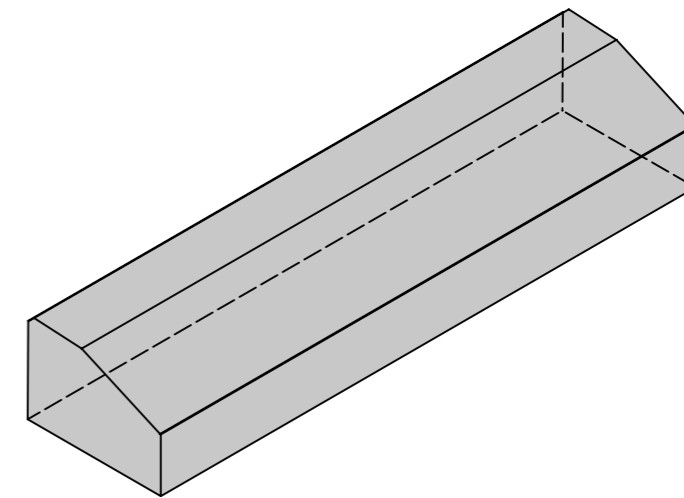

Rubrik: F6008	Art.-Nr: 138915	HW: 11	Massstab: 1:5	Format: DIN A3
Inselsteine			Gezeichnet: 19.08.2022 / abma	Geprüft: 19.08.2022 / ange
Inselstein Typ A grau glatt			Änderung: /	Geprüft: /
			Änderung: /	Geprüft: /
			Änderung: /	Geprüft: /
L 1000mm, B 250mm, H 170mm			Ersetzt:	
 <b>CREABETON BAUSTOFF AG</b> 6221 Rickenbach LU info@creabeton-baustoff.ch Telefon 0848 400 401 <b>CREABETON MATÉRIAUX AG</b> 3250 Lyss BE			Plan-Nr: F6008_138915_11_PZ_01_01	
<small>Diese Zeichnung ist geistiges Eigentum des HW und darf ohne deren Einwilligung weder kopiert, vervielfältigt, weitergegeben, noch zur Ausführung benutzt werden. Art. 5 des Bundesgesetzes gegen den unlauteren Wettbewerb (UWG).</small>				