



Ansicht 1-1, 1:5

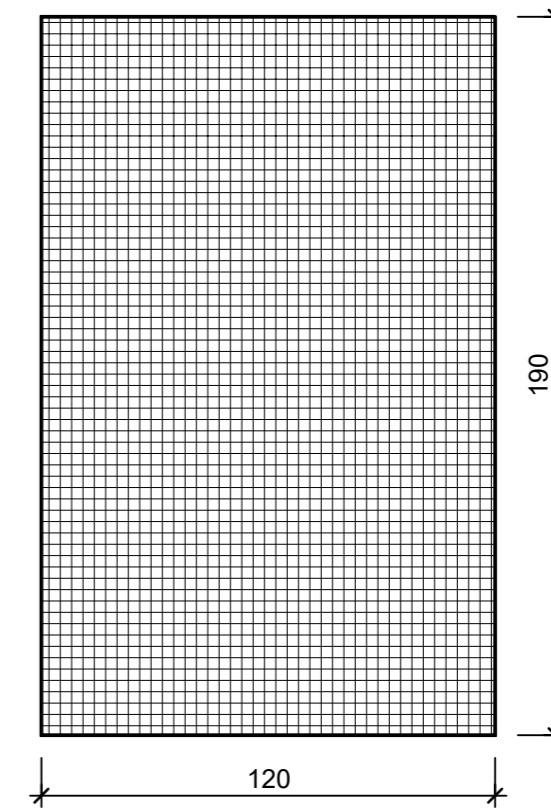


Schnitt 2-2, 1:2



Grundriss, 1:5

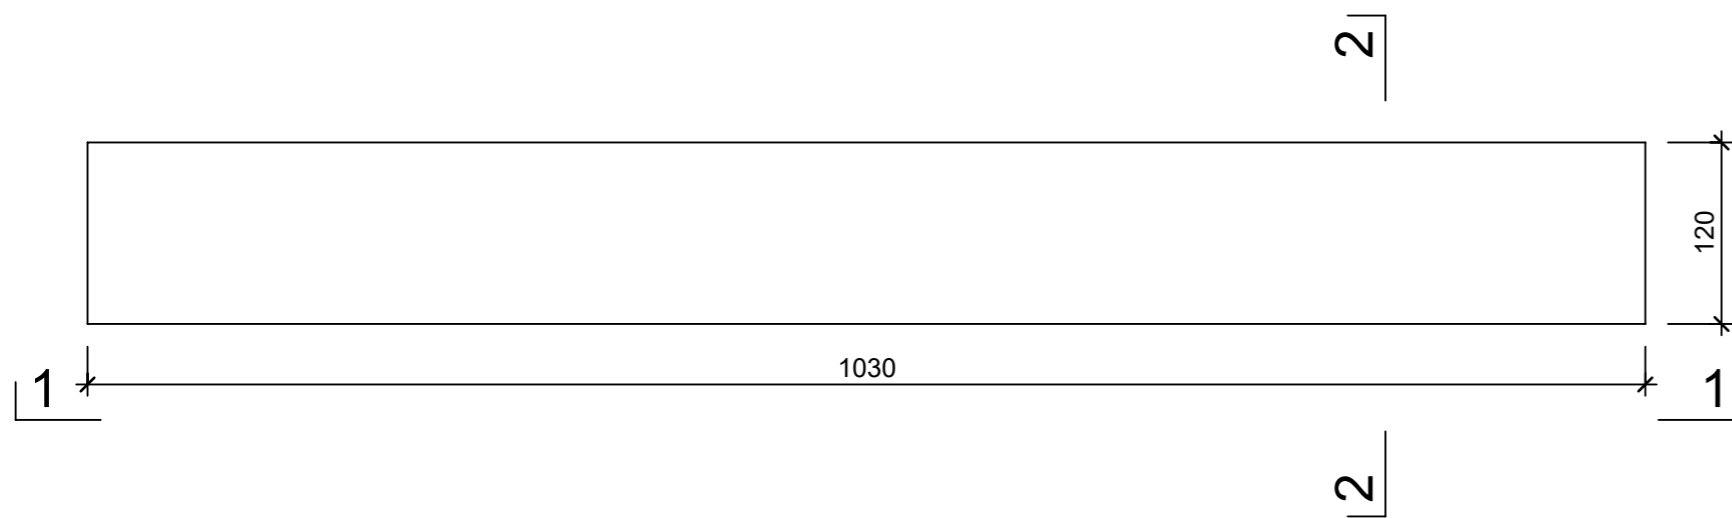

Isometrie

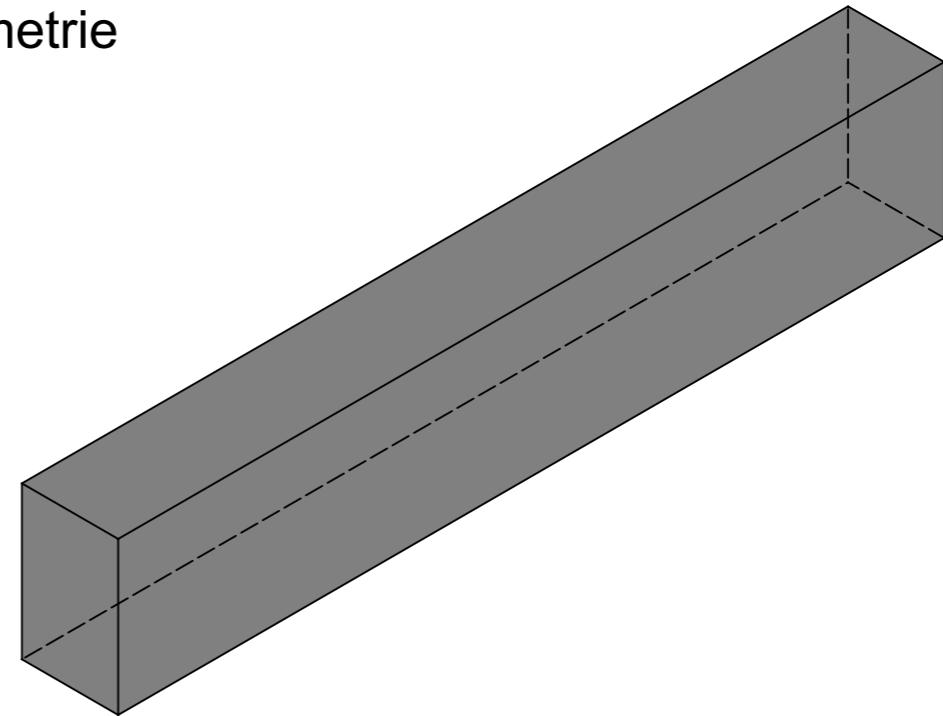

| | | | | |
|--|-----------------|--------|-----------------------------------|----------------------------|
| Rubrik: H1001 | Art.-Nr: 110760 | HW: 15 | Massstab: 1:2/5 | Format: DIN A3 |
| Mauerwerk | | | Gezeichnet: 06.09.2023 / abma | Geprüft: 06.09.2023 / clar |
| Betonsturz Sichtmauerwerk | | | Änderung: / | Geprüft: / |
| | | | Änderung: / | Geprüft: / |
| | | | Änderung: / | Geprüft: / |
| L 1030mm, B 120mm, H 190mm | | | Ersetzt: | |
|  CREABETON AG 6221 Rickenbach LU info@creabeton.ch Telefon 0848 400 401 CREABETON MATÉRIAUX AG 3646 Einigen BE | | | Plan-Nr: H1001_110760_15_PZ_01_01 | |
| <small>Diese Zeichnung ist geistiges Eigentum des HW und darf ohne deren Einwilligung weder kopiert, vervielfältigt, weitergegeben, noch zur Ausführung benutzt werden. Art. 5 des Bundesgesetzes gegen den unlauteren Wettbewerb (UWG).</small> | | | | |