




Ansicht 1-1, 1:2

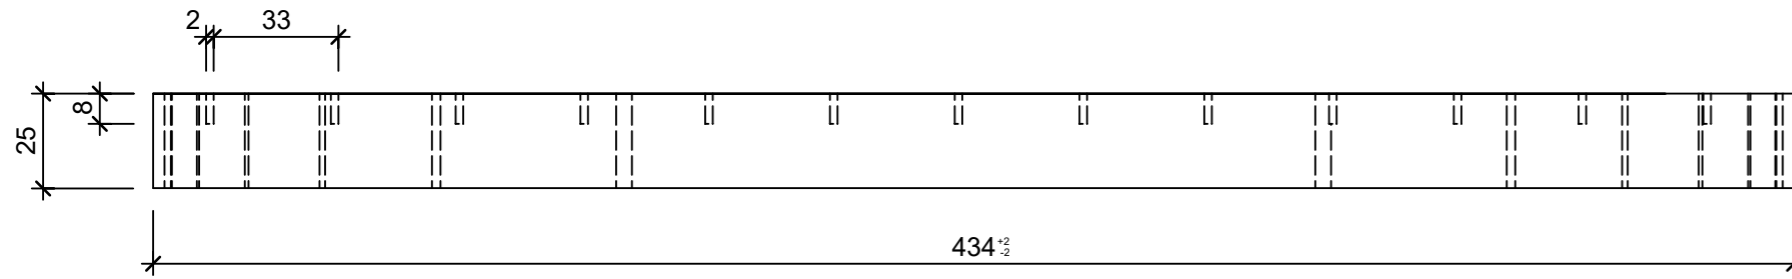


Schnitt 2-2, 1:2

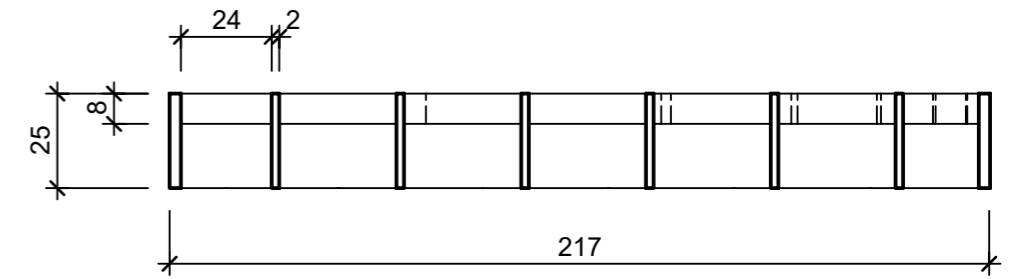

Grundriss, 1:2

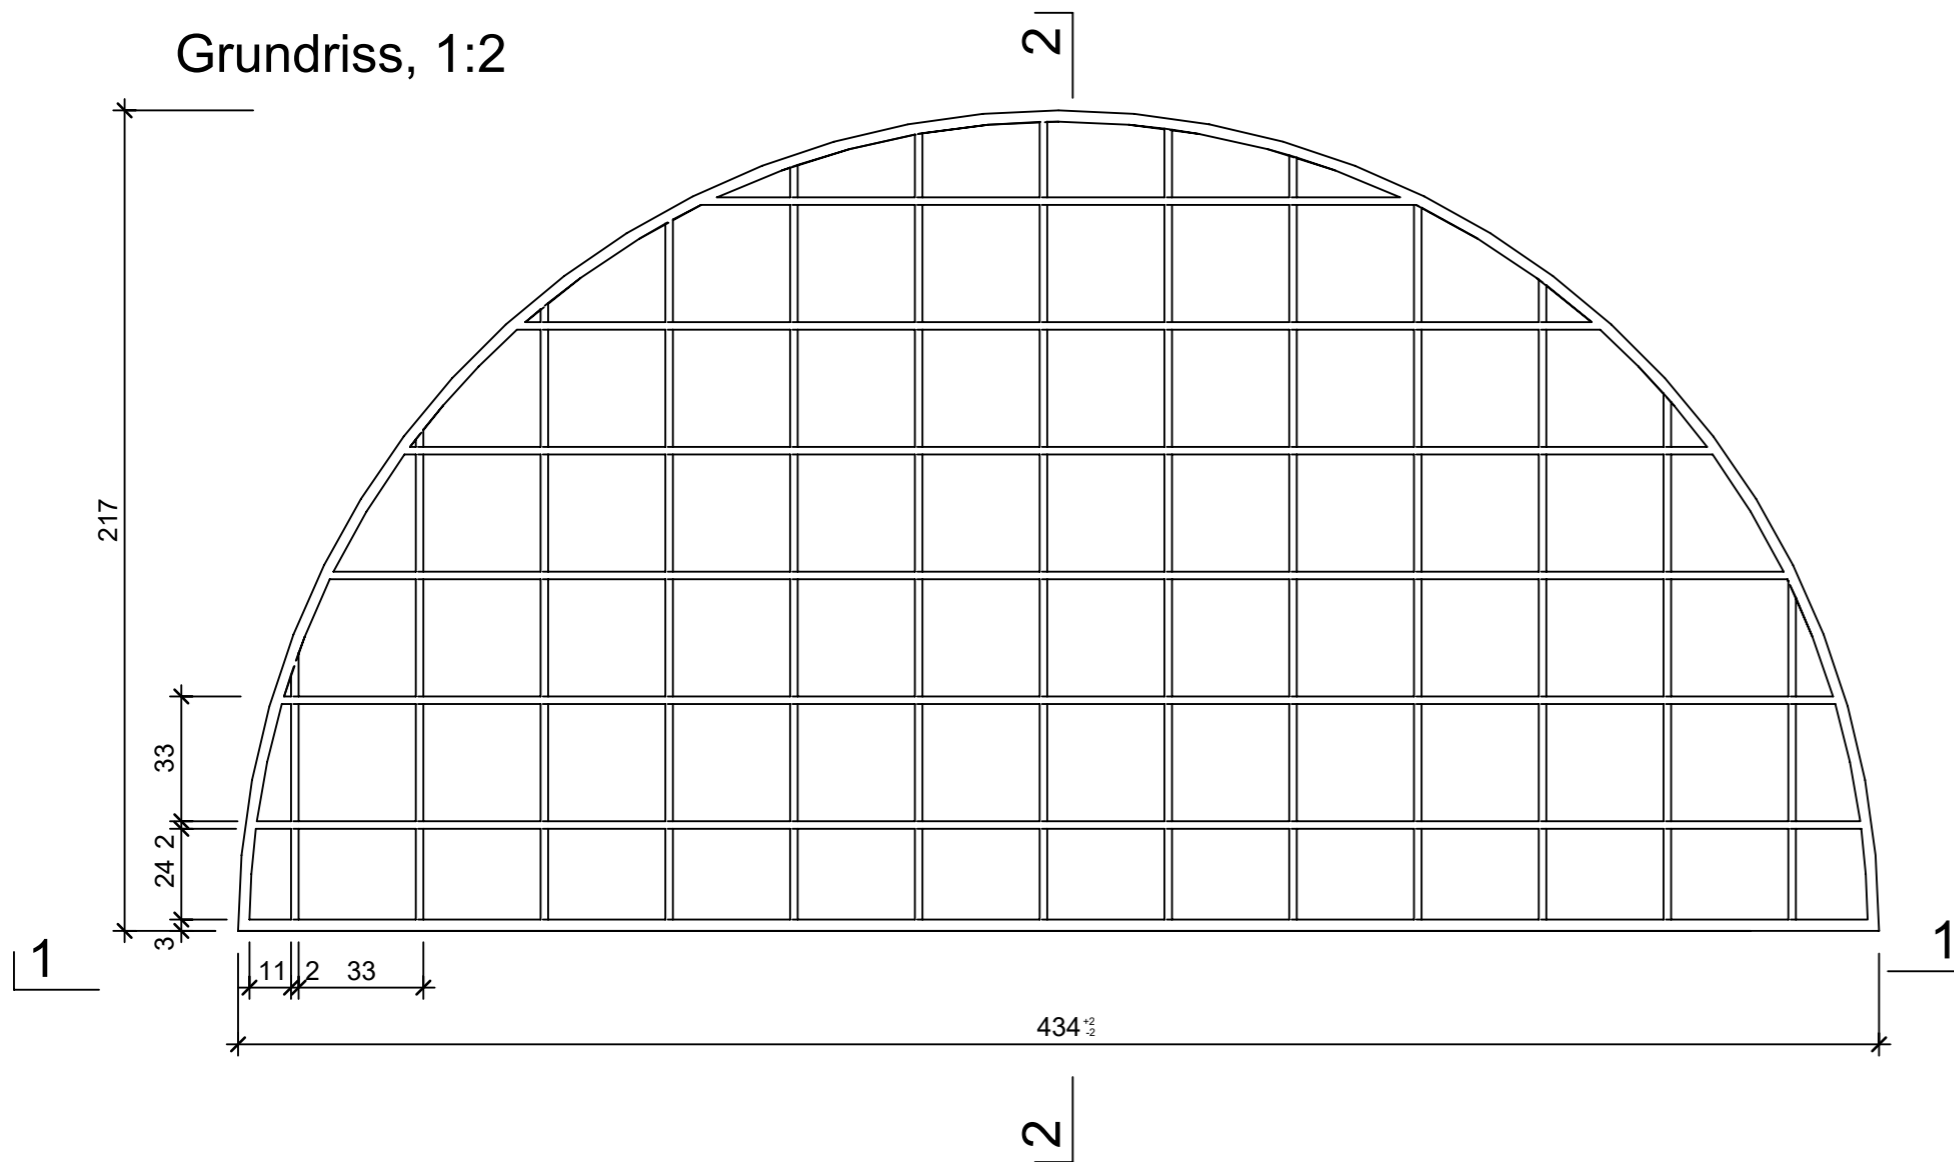

Isometrie, 1:5

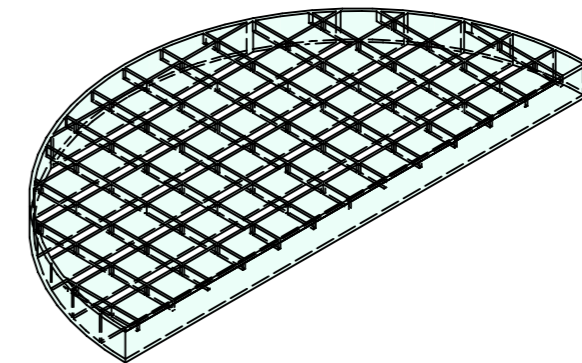

Rubrik: H2120	Art.-Nr: 117276	HW: 99	Massstab: 1:2/1:5	Format: A3
Gitterroste			Gezeichnet: 02.12.2022 / trg	Geprüft: 02.12.2022 / RO
Gitterroste für Licht- und Entlüftungsschächt halbrund, feuerverzinkt, mit MW 33 x 33 mm			Änderung: 24.01.2023 / trg	Geprüft: 24.01.2023 / RO
			Änderung: /	Geprüft: /
			Änderung: /	Geprüft: /
L 400mm, B 200mm, H 25mm			Ersetzt:	
 CREABETON BAUSTOFF AG 6221 Rickenbach LU info@creabeton-baustoff.ch Telefon 0848 400 401			Plan-Nr: H2120_117276_99_PZ_01_02	
<small>Diese Zeichnung ist geistiges Eigentum des HW und darf ohne deren Einwilligung weder kopiert, vervielfältigt, weitergegeben, noch zur Ausführung benutzt werden. Art. 5 des Bundesgesetzes gegen den unlauteren Wettbewerb (UWG).</small>				