




Ansicht 1-1, 1:2

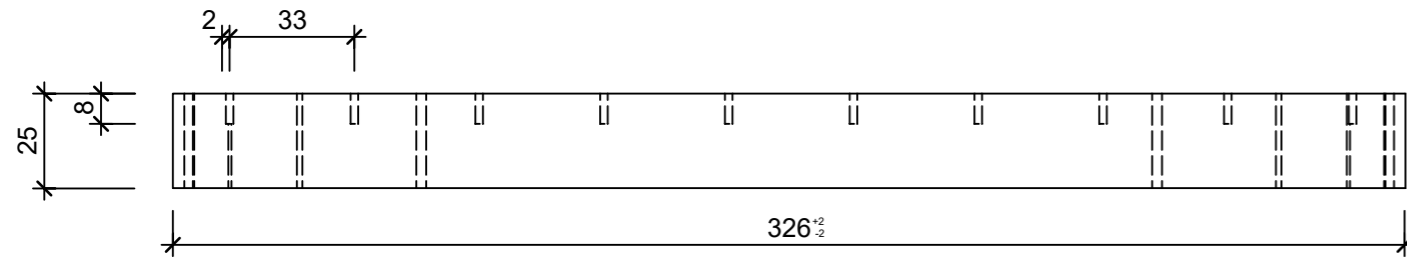


Schnitt 2-2, 1:2

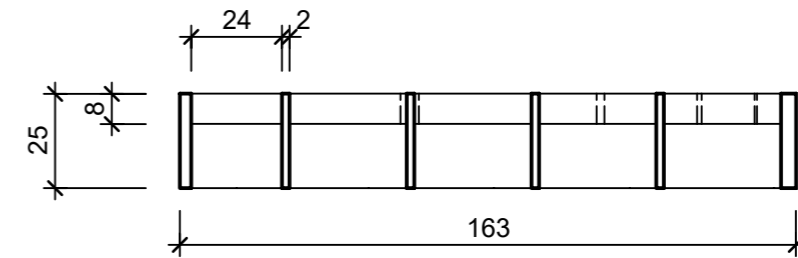

Grundriss, 1:2

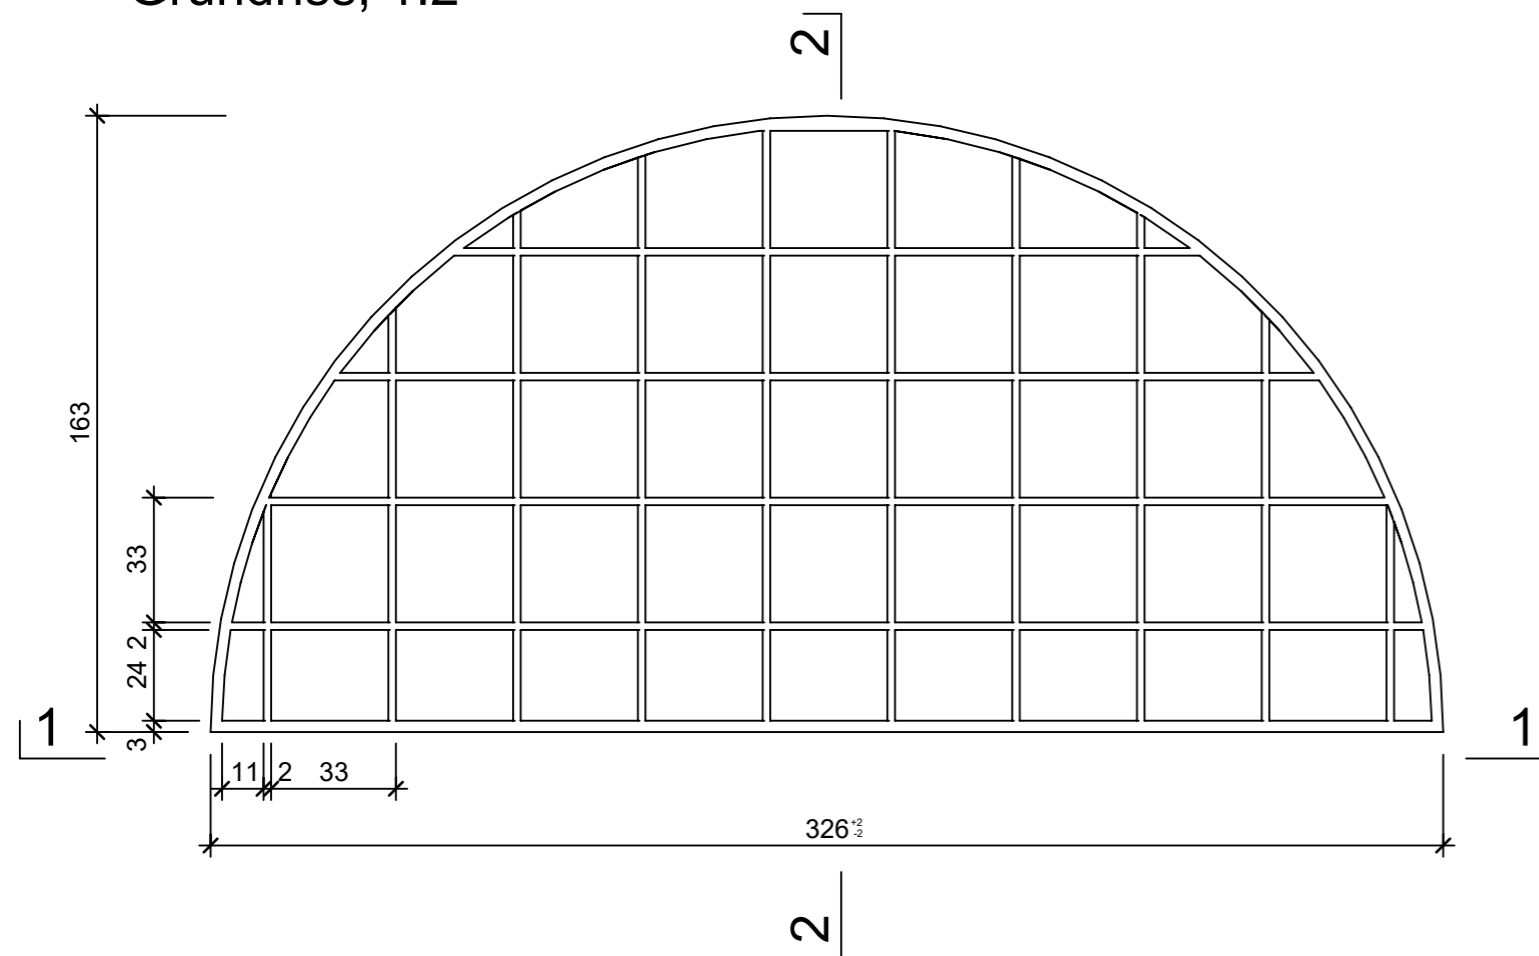

Isometrie, 1:2

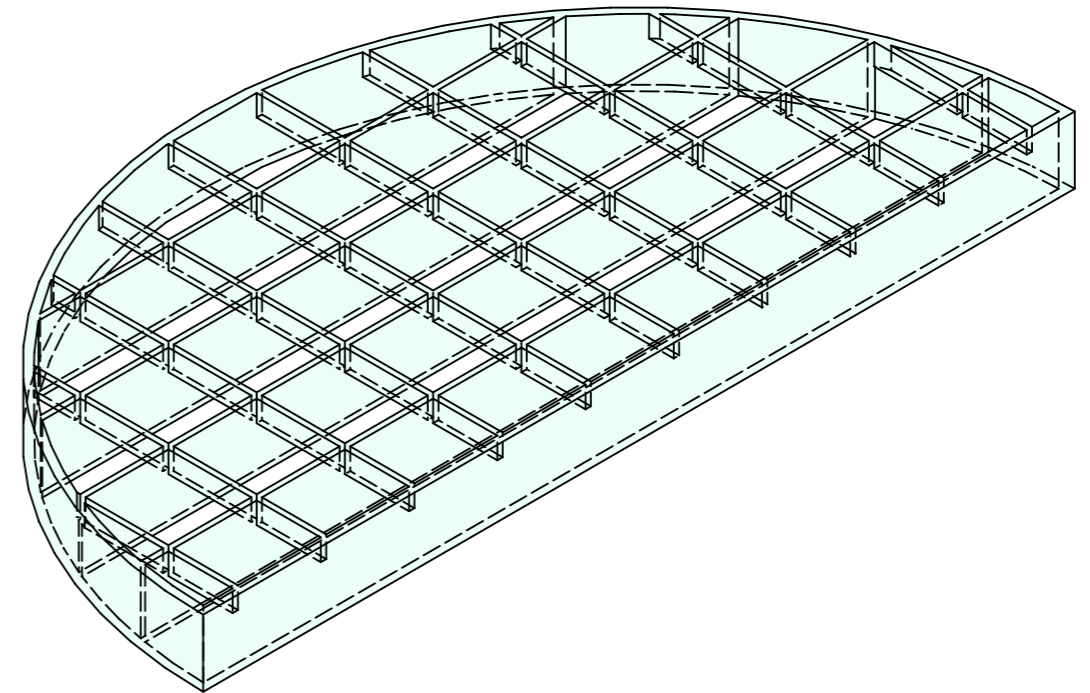

|  |                 |        |                                   |                          |
|--|-----------------|--------|-----------------------------------|--------------------------|
| Rubrik: H2120  | Art.-Nr: 122900 | HW: 99 | Massstab: 1:2                     | Format: A3               |
| Gitterroste  |                 |        | Gezeichnet: 02.12.2022 / trg      | Geprüft: 02.12.2022 / RO |
| Gitterroste für Licht- und Entlüftungsschächt<br>halbrund, feuerverzinkt,<br>mit MW 33 x 33 mm   |                 |        | Änderung: 24.01.2023 / trg        | Geprüft: 24.01.2023 / RO |
|  |                 |        | Änderung: /                       | Geprüft: /               |
|  |                 |        | Änderung: /                       | Geprüft: /               |
| L 300mm, B 150mm, H 25mm   |                 |        | Ersetzt:                          |                          |
|  <b>CREABETON BAUSTOFF AG</b><br>6221 Rickenbach LU info@creabeton-baustoff.ch<br>Telefon 0848 400 401  |                 |        | Plan-Nr: H2120_122900_99_PZ_01_02 |                          |
| <small>Diese Zeichnung ist geistiges Eigentum des HW und darf ohne deren Einwilligung weder kopiert, vervielfältigt, weitergegeben, noch zur Ausführung benutzt werden. Art. 5 des Bundesgesetzes gegen den unlauteren Wettbewerb (UWG).</small> |                 |        |                                   |                          |