




Schnitt 1-1, 1:2

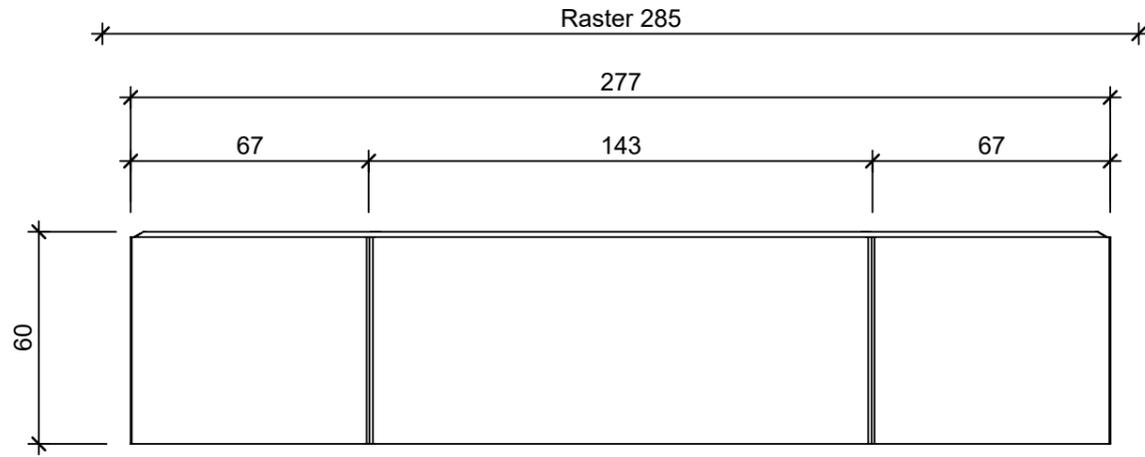


Schnitt 2-2, 1:1

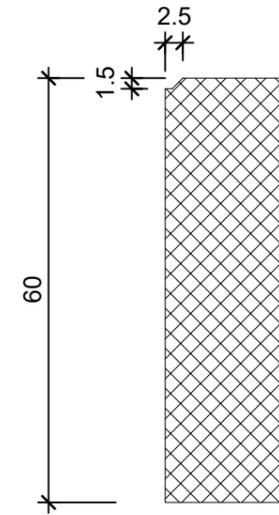

Grundriss 1:2

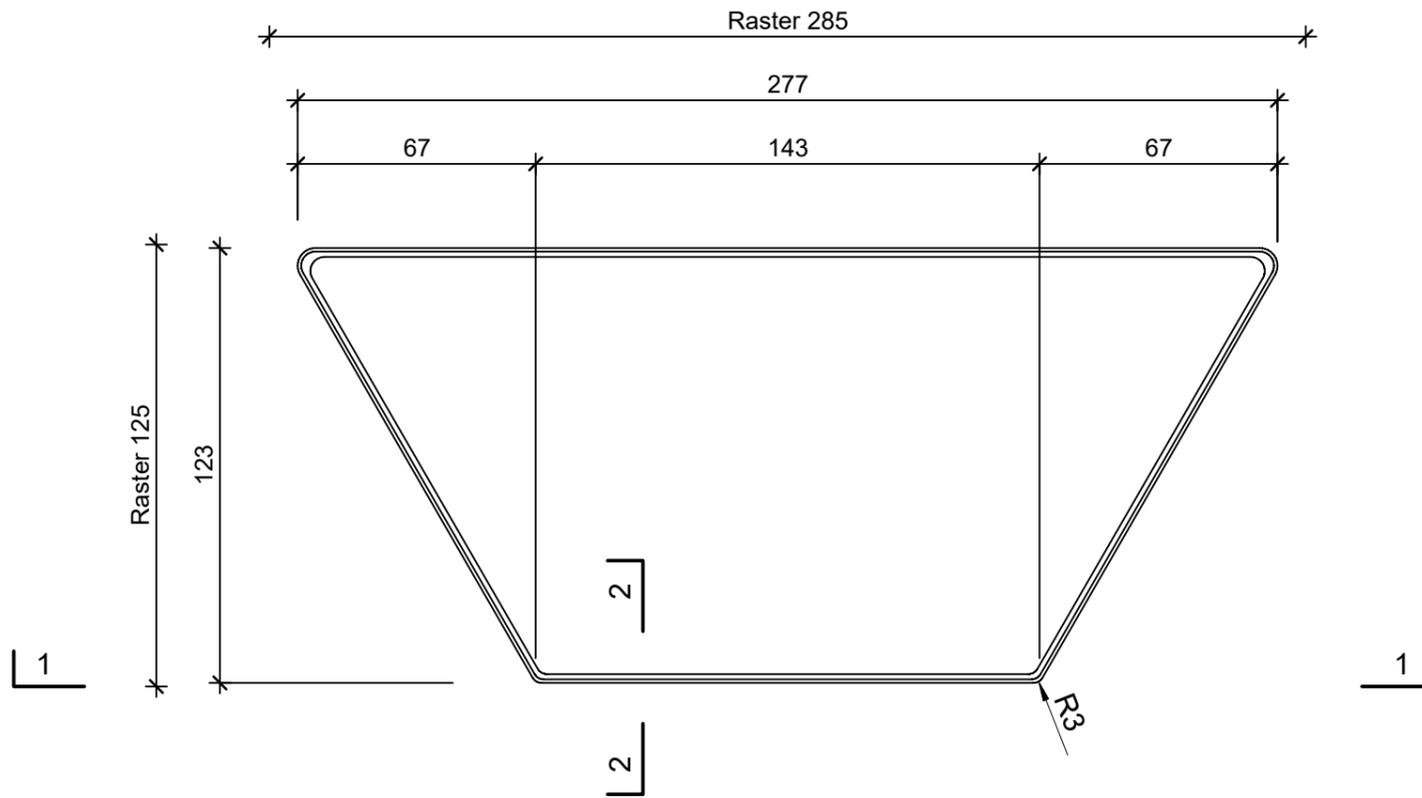

Isometrie, 1:2

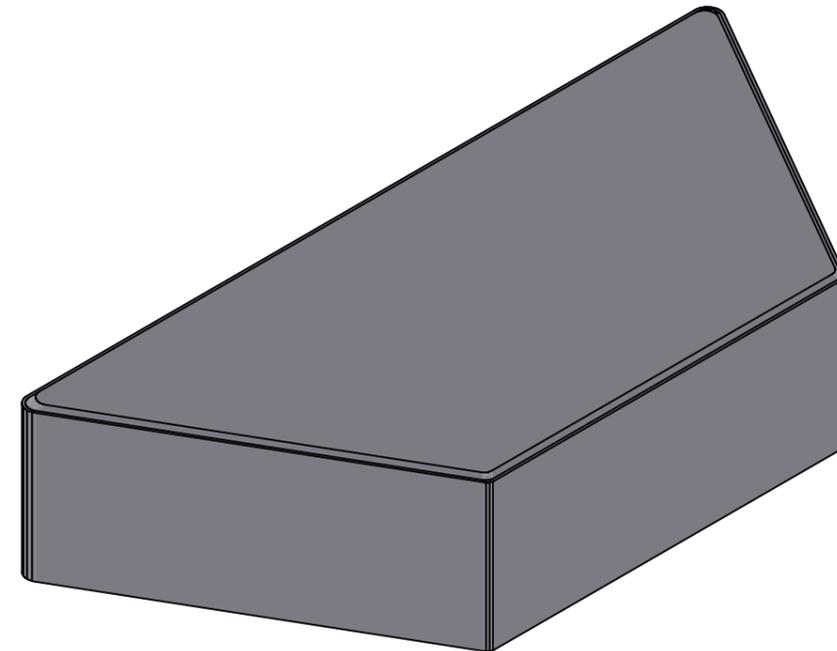

Rubrik: J0020	Art.-Nr: 113487	HW: 21	Massstab: 1:1 / 1:2	Format: DIN A3
Pflastersteine			Gezeichnet: 22.05.2025 / mam	Geprüft: 22.05.2025 / RER
OMEGA® Sechseckpflastersteine			Änderung: /	Geprüft: /
Trapezstein			Änderung: /	Geprüft: /
anthrazit, glatt, fein gefast, H 6 cm			Änderung: /	Geprüft: /
L 285mm, B 125mm, H 60mm			Ersetzt:	
 CREABETON AG 6221 Rickenbach LU info@creabeton.ch Telefon 0848 400 401 Sebastian Müller AG 6221 Rickenbach LU			Plan-Nr: J0020_113487_21_PZ_01_01	
<small>Diese Zeichnung ist geistiges Eigentum des HW und darf ohne deren Einwilligung weder kopiert, vervielfältigt, weitergegeben, noch zur Ausführung benutzt werden. Art. 5 des Bundesgesetzes gegen den unlauteren Wettbewerb (UWG).</small>				