




Grundriss, 1:2

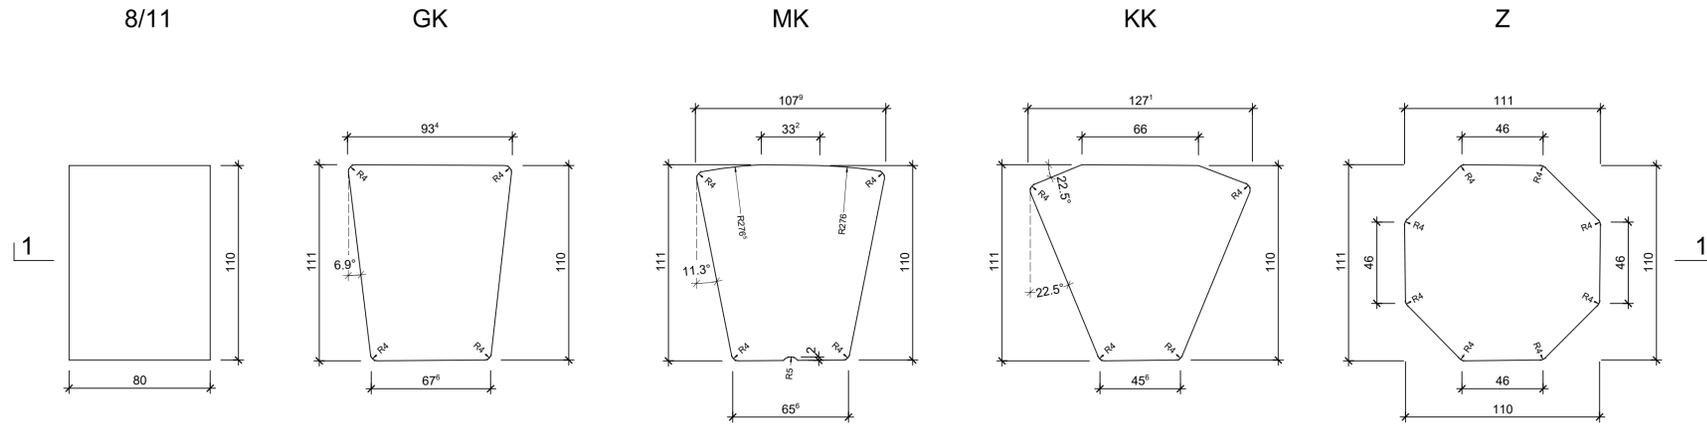


Versatzplan, 1:10

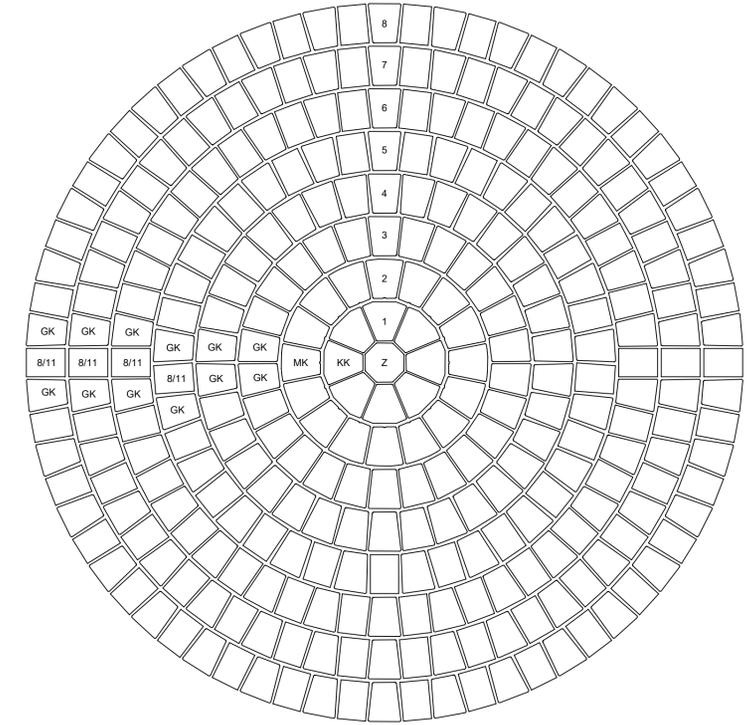

Schnitt 1-1, 1:2

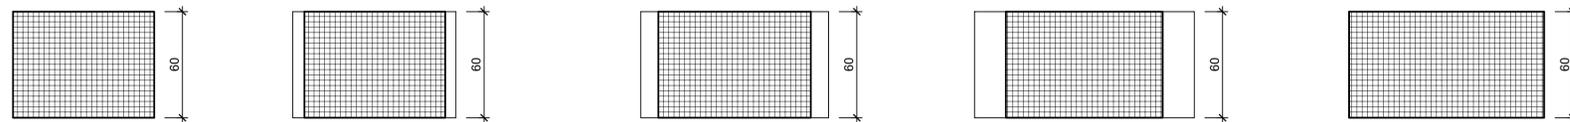

Isometrie

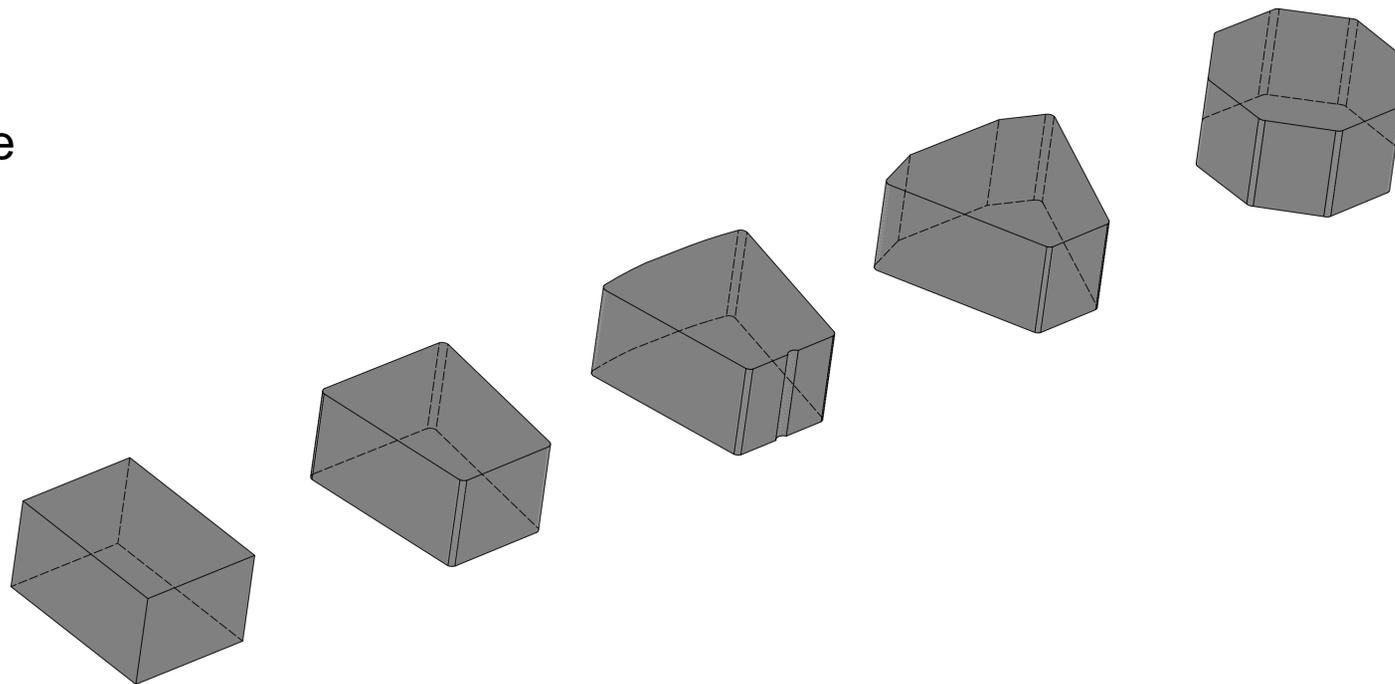

Rubrik: J2005	Art.-Nr: 113711	HW: 11	Massstab: 1:2/10	Format: DIN A1
Pflastersteine			Gezeichnet: 05.04.2023 / abma	Geprüft: 05.04.2023 / ange
TEGULA Kreisstein Kreis 8 komplett grau glatt Kanten gebr.			Änderung: /	Geprüft: /
			Änderung: /	Geprüft: /
			Änderung: /	Geprüft: /
H 60mm			Ersetzt:	
 CREABETON AG 6221 Rickenbach LU info@creabeton.ch Telefon 0848 400 401 CREABETON MATÉRIAUX AG 3250 Lyss BE			Plan-Nr: J2005_113711_11_PZ_01_01	
<small>Diese Zeichnung ist geistiges Eigentum des HW und darf ohne deren Einwilligung weder kopiert, vervielfältigt, weitergegeben, noch zur Ausführung benützt werden. Art. 5 des Bundesgesetzes gegen den unlauteren Wettbewerb (UWG).</small>				