




Grundriss, 1:5

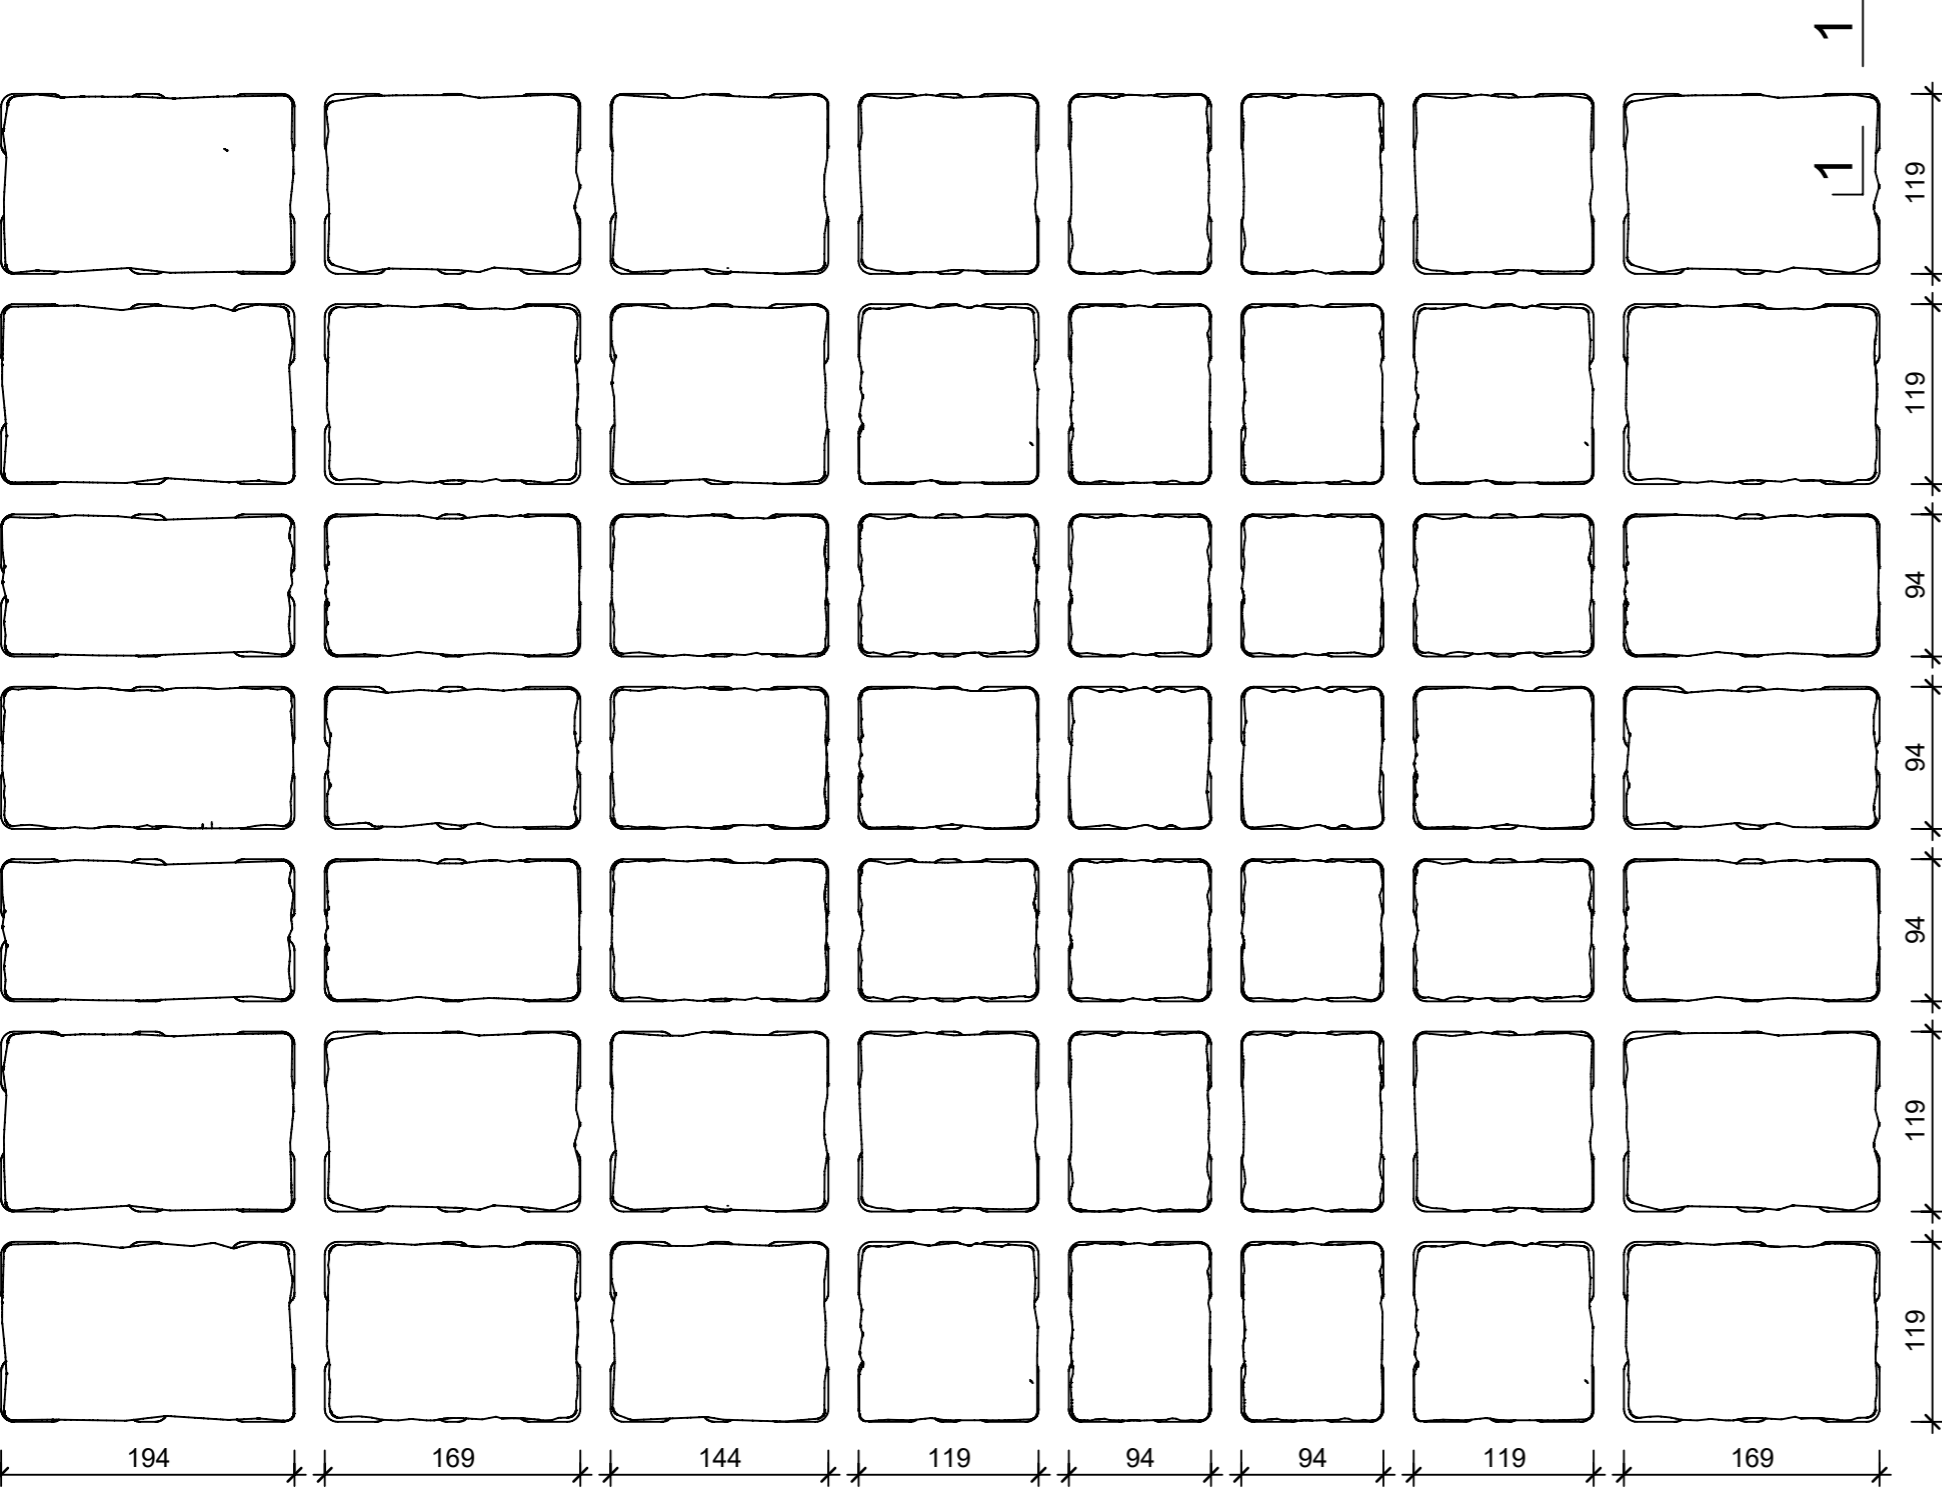

Schnitt, 1:2

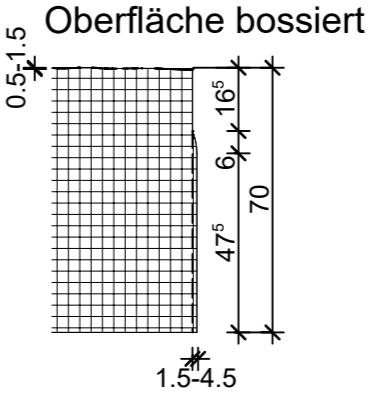

Isometrie, 1:10

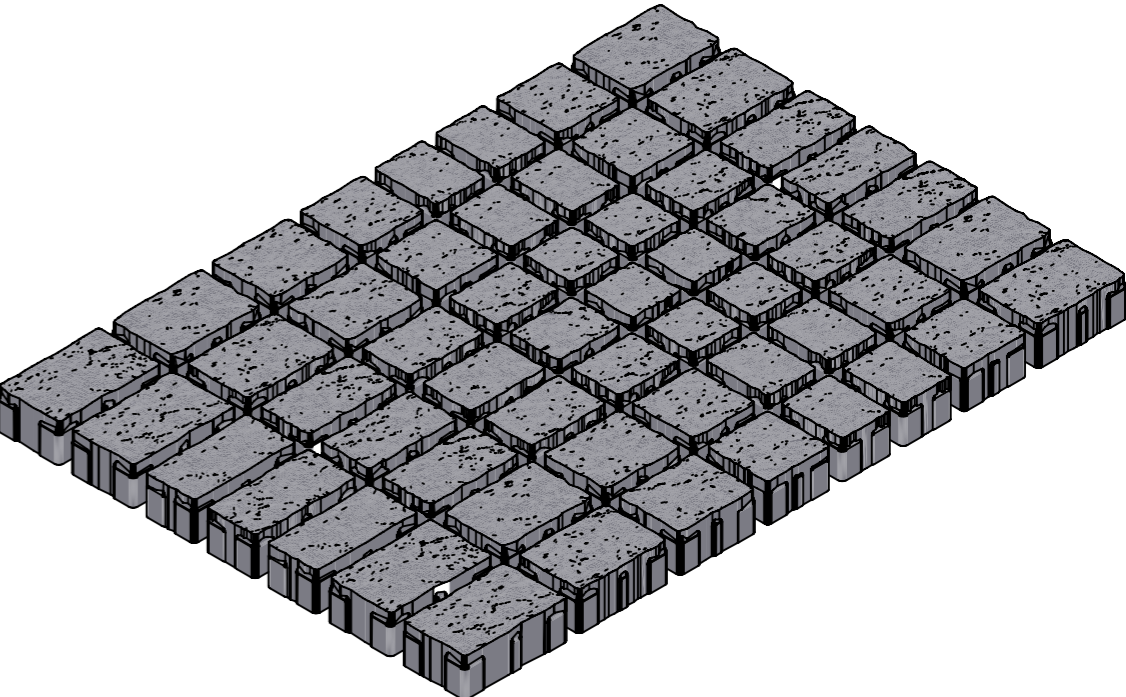

- FRIEDA® Wildpflaster werden nur lagenweise gemischt abgegeben und können nicht einzeln pro Grösse bezogen werden.
- Kleinste Liefermenge 1 Lage (0.86 m²), 10 Lagen pro Palette.
- Eine Lage besteht aus 56 Stück Pflastersteinen und 10 verschiedenen Steinformaten mit je zwei Oberflächen/Gesichtern. Verlegebreiten von 119 mm und 94 mm.

Rubrik: J2013	Art.-Nr: 138291	HW: 21	Massstab: 1:1/1:2/1:	Format: DIN A3
Pflastersteine			Gezeichnet: 13.07.2023 / mam	Geprüft: 13.07.2023 / rer
FRIEDA® Wildpflaster anthrazit, strukturiert, Kanten gebrochen			Änderung: /	Geprüft: /
			Änderung: /	Geprüft: /
			Änderung: /	Geprüft: /
L 94-194mm B 94-119mm H 70mm			Ersetzt:	
 CREABETON AG 6221 Rickenbach LU info@creabeton.ch Telefon 0848 400 401 Sebastian Müller AG 6221 Rickenbach LU			Plan-Nr: J2013_138291_21_PZ_01_01	
<small>Diese Zeichnung ist geistiges Eigentum des HW und darf ohne deren Einwilligung weder kopiert, vervielfältigt, weitergegeben, noch zur Ausführung benutzt werden. Art. 5 des Bundesgesetzes gegen den unlauteren Wettbewerb (UWG).</small>				