




Schnitt 1-1, 1:5

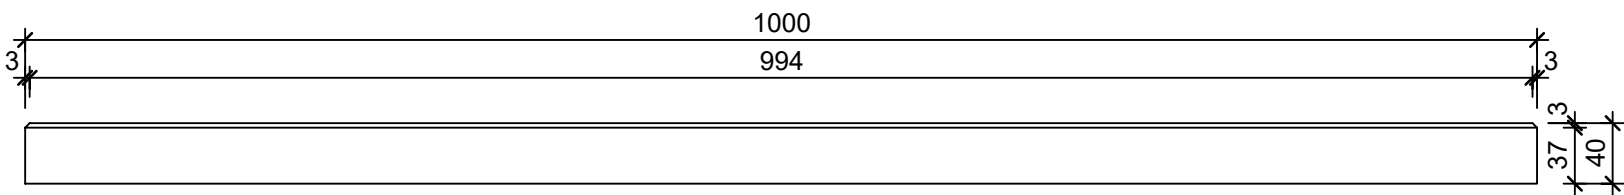


Schnitt 2-2, 1:5

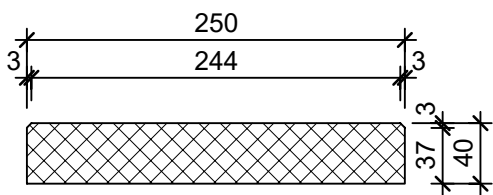


Grundriss, 1:5

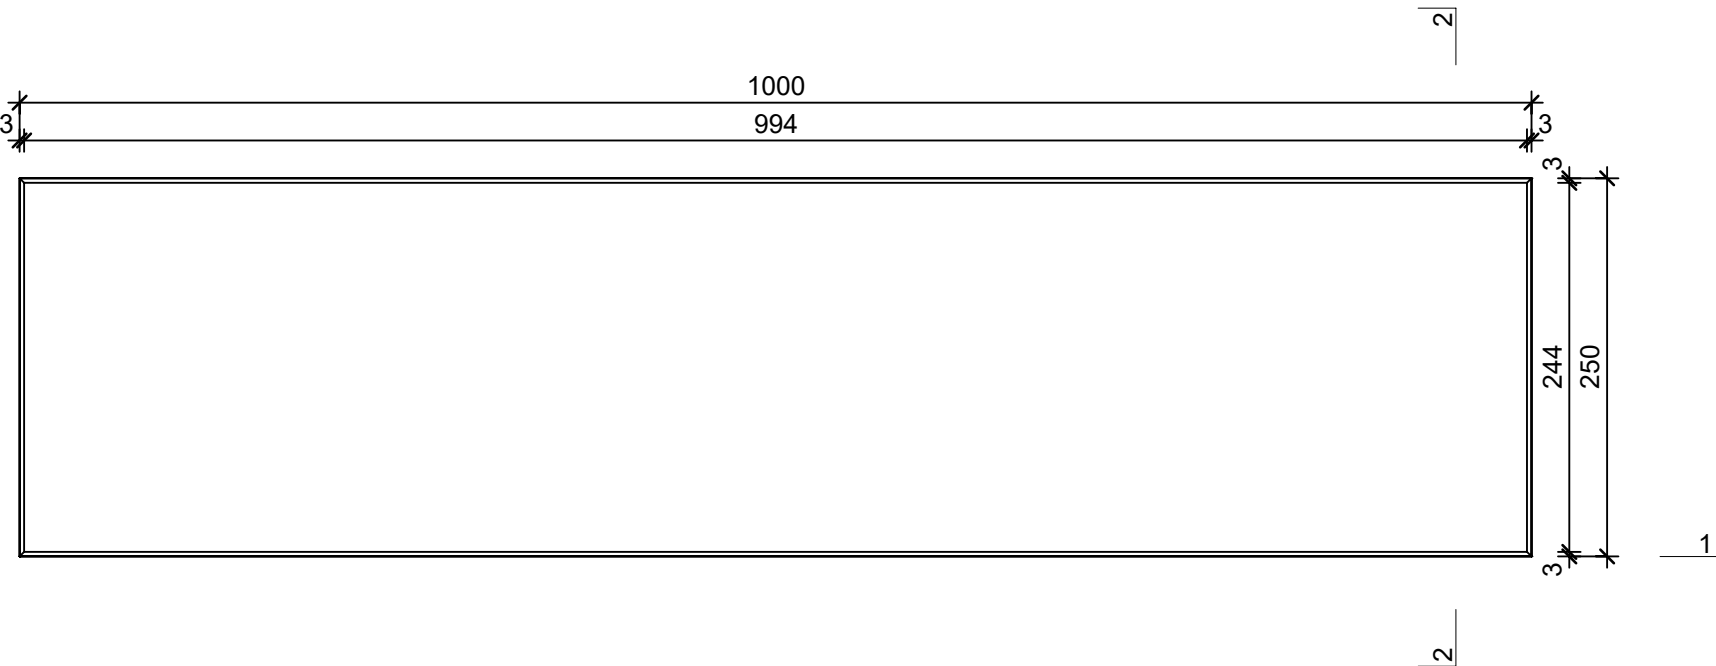

Isometrie, 1:5

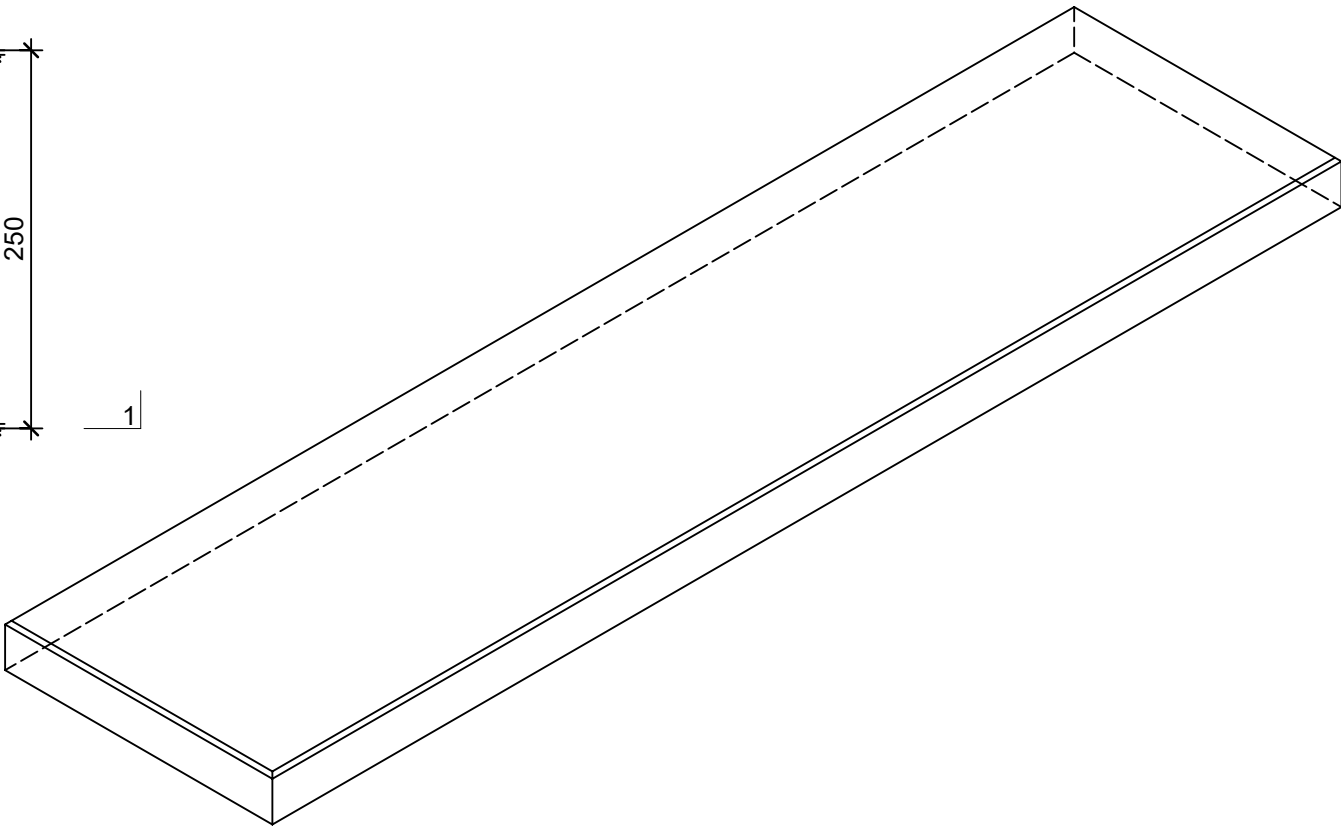

Masstoleranzen (Nennmasse) +-2 mm						
Rubrik: K1201	Art.-Nr: 112113	HW: 99	Masstab: 1:5	Format: DIN A3		
Normalplatten			Gezeichnet: 19.02.2021 / JCD	Geprüft: 19.02.2021 / EGE		
FINALGO Vakuum Gehwegplatten gefast grau, gestrahlt, gefast, H 4cm			Änderung:	/	Geprüft:	/
			Änderung:	/	Geprüft:	/
			Änderung:	/	Geprüft:	/
L 1000mm, H 40mm, B 250mm			Ersetzt:			
<div><div><div></div><div><div>CREABETON AG</div><div>6221 Rickenbach LU</div><div>info@creabeton.ch</div><div>Telefon 0848 400 401</div></div><div><div>CREABETON AG</div><div>6221 Rickenbach LU</div></div></div></div>			Plan-Nr: K1201_112113_99_PZ_01_01			
Diese Zeichnung ist geistiges Eigentum des HW und darf ohne deren Einwilligung weder kopiert, vervielfältigt, weitergegeben, noch zur Ausführung benutzt werden. Art. 5 des Bundesgesetzes gegen den unlauteren Wettbewerb (UWG).						